別紙４　施設全体配置図

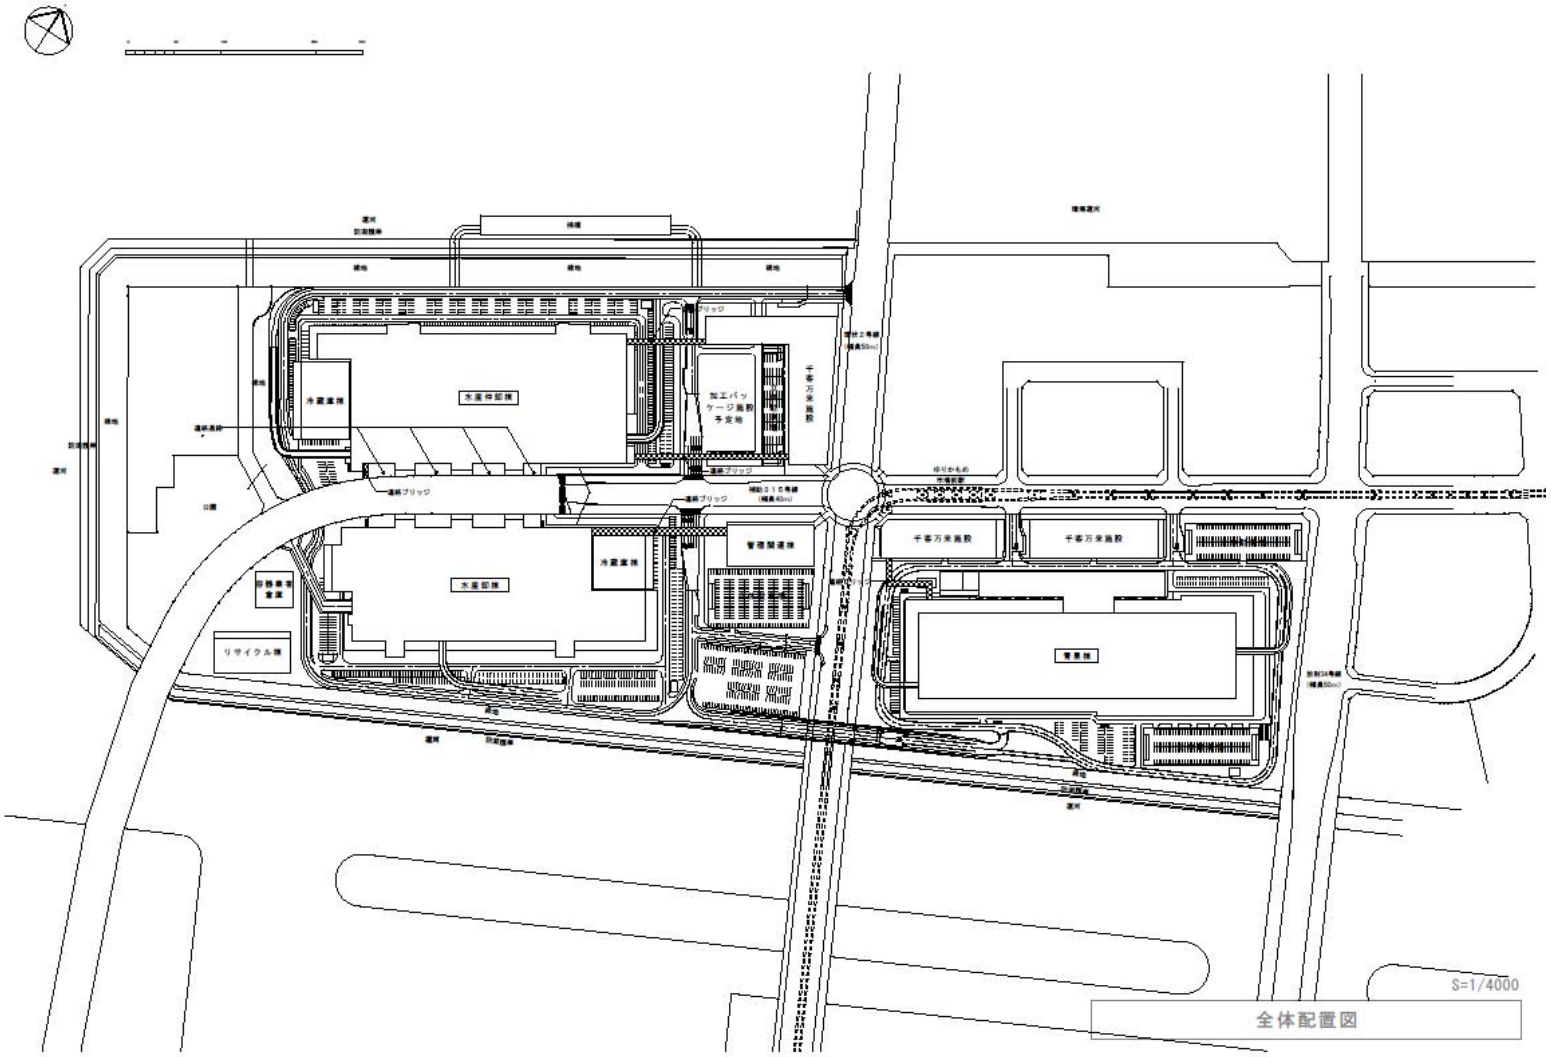
冷蔵倉庫
水産仲卸棟
加工パッケージ施設予定地
千客万来施設
連絡ブリッジ
冷蔵倉庫
水産卸棟
管理関連棟
千客万来施設
千客万来施設
管理棟
リサイクル棟
S=1/4000
全体配置図