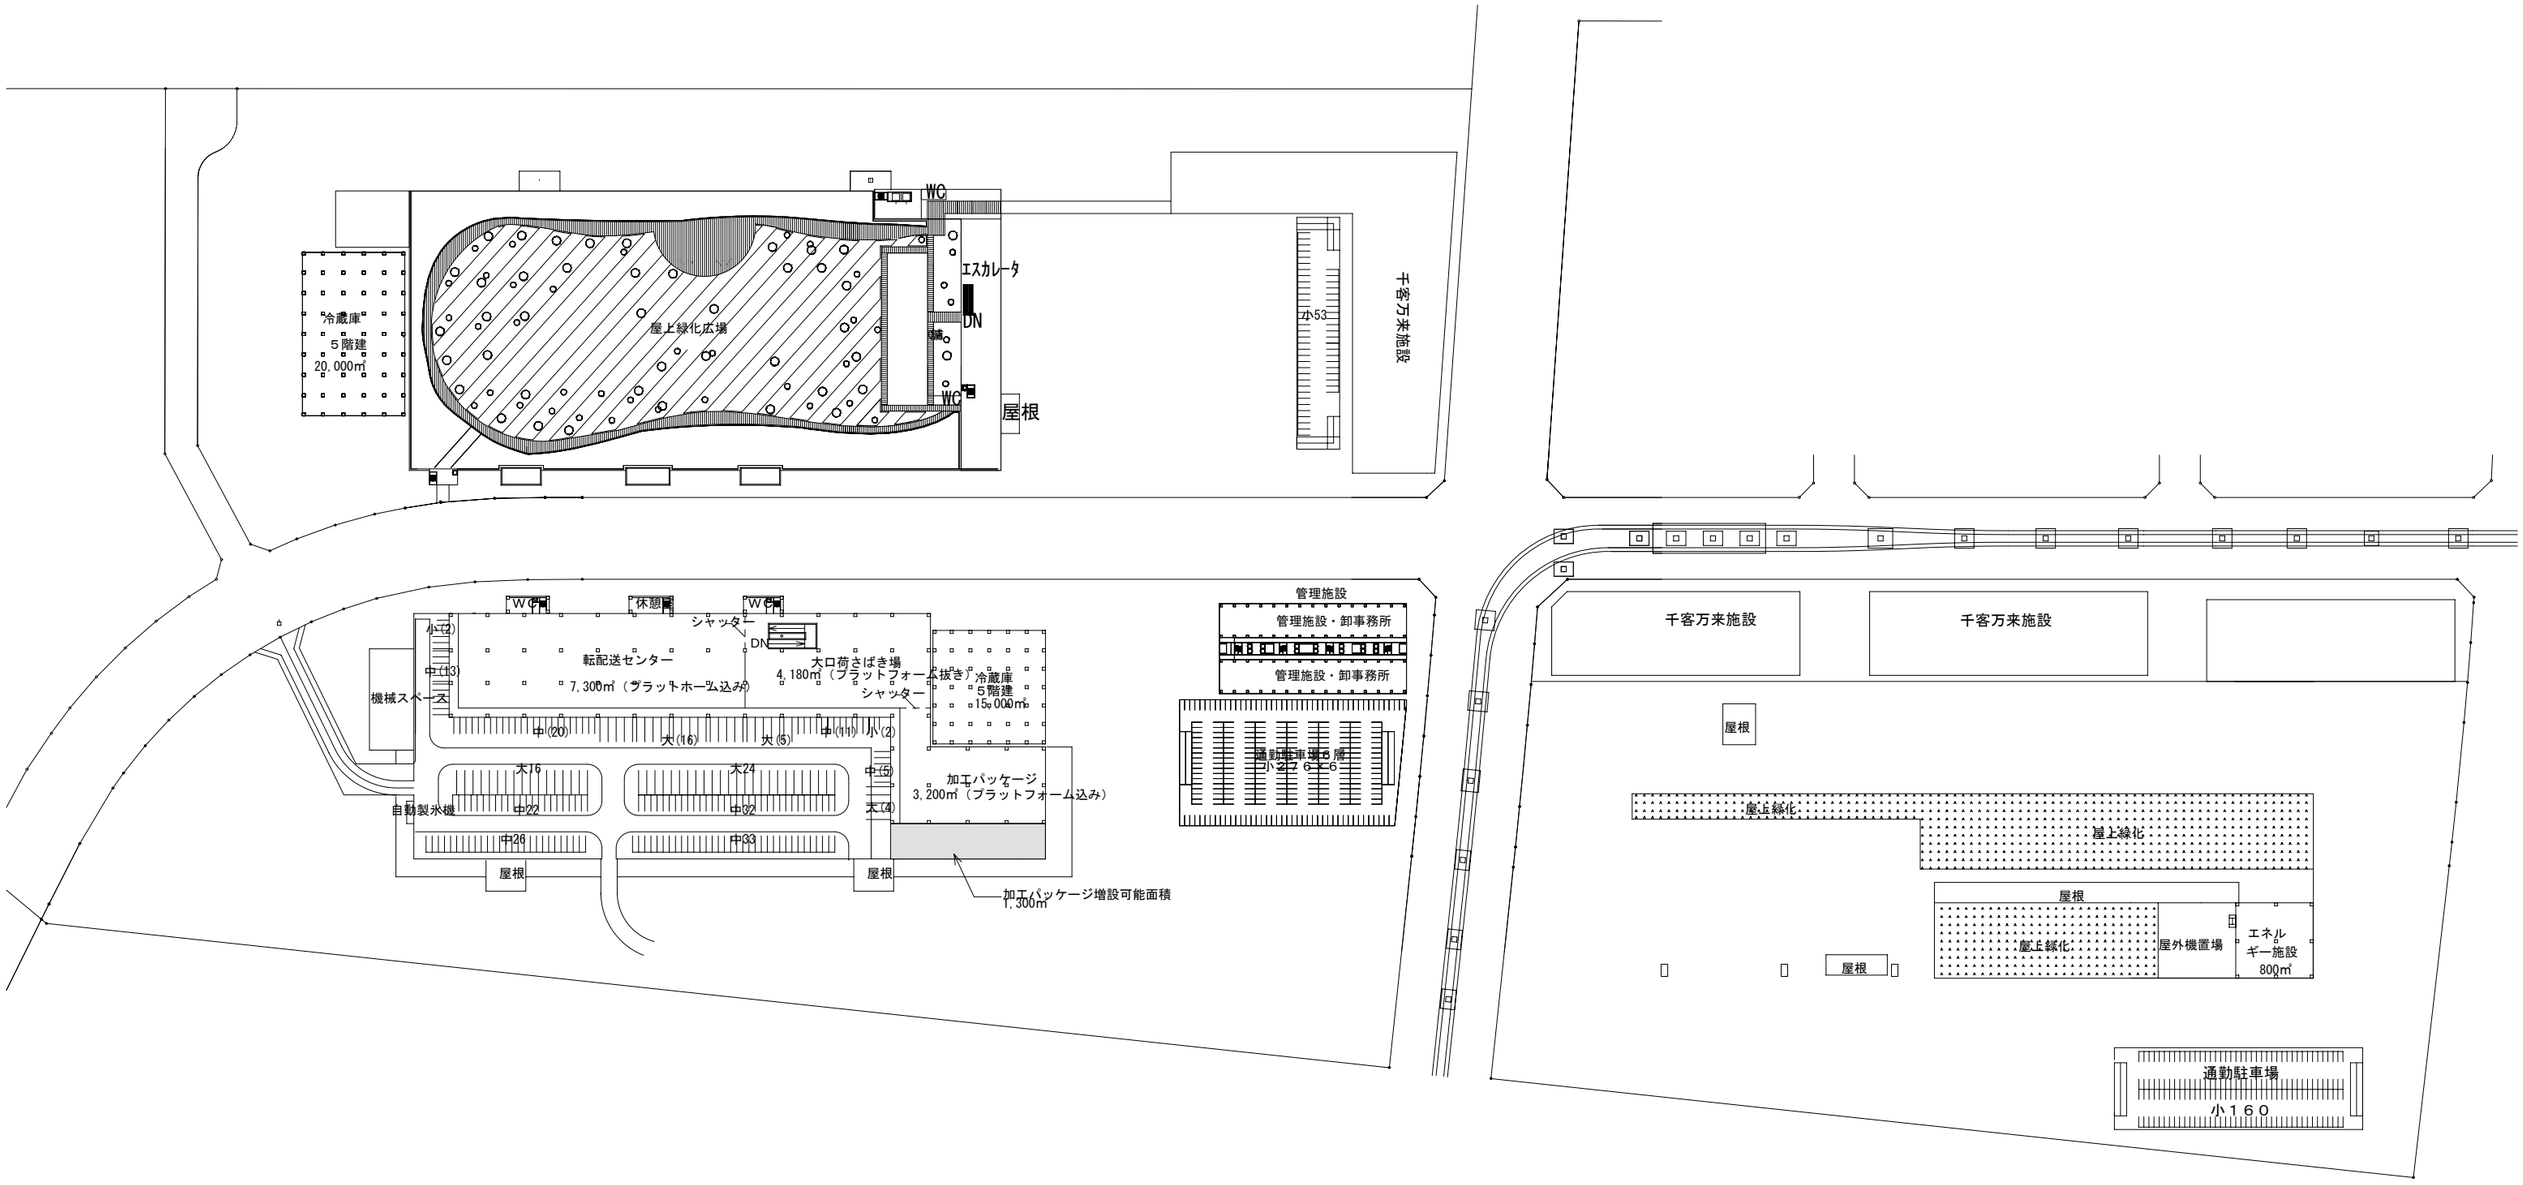

S=1:3000

3階平面図　4