


資料 3


[豊洲市場の現況について（追加報告）]

資料 3 － 1


豊洲市場内における施設等の配置

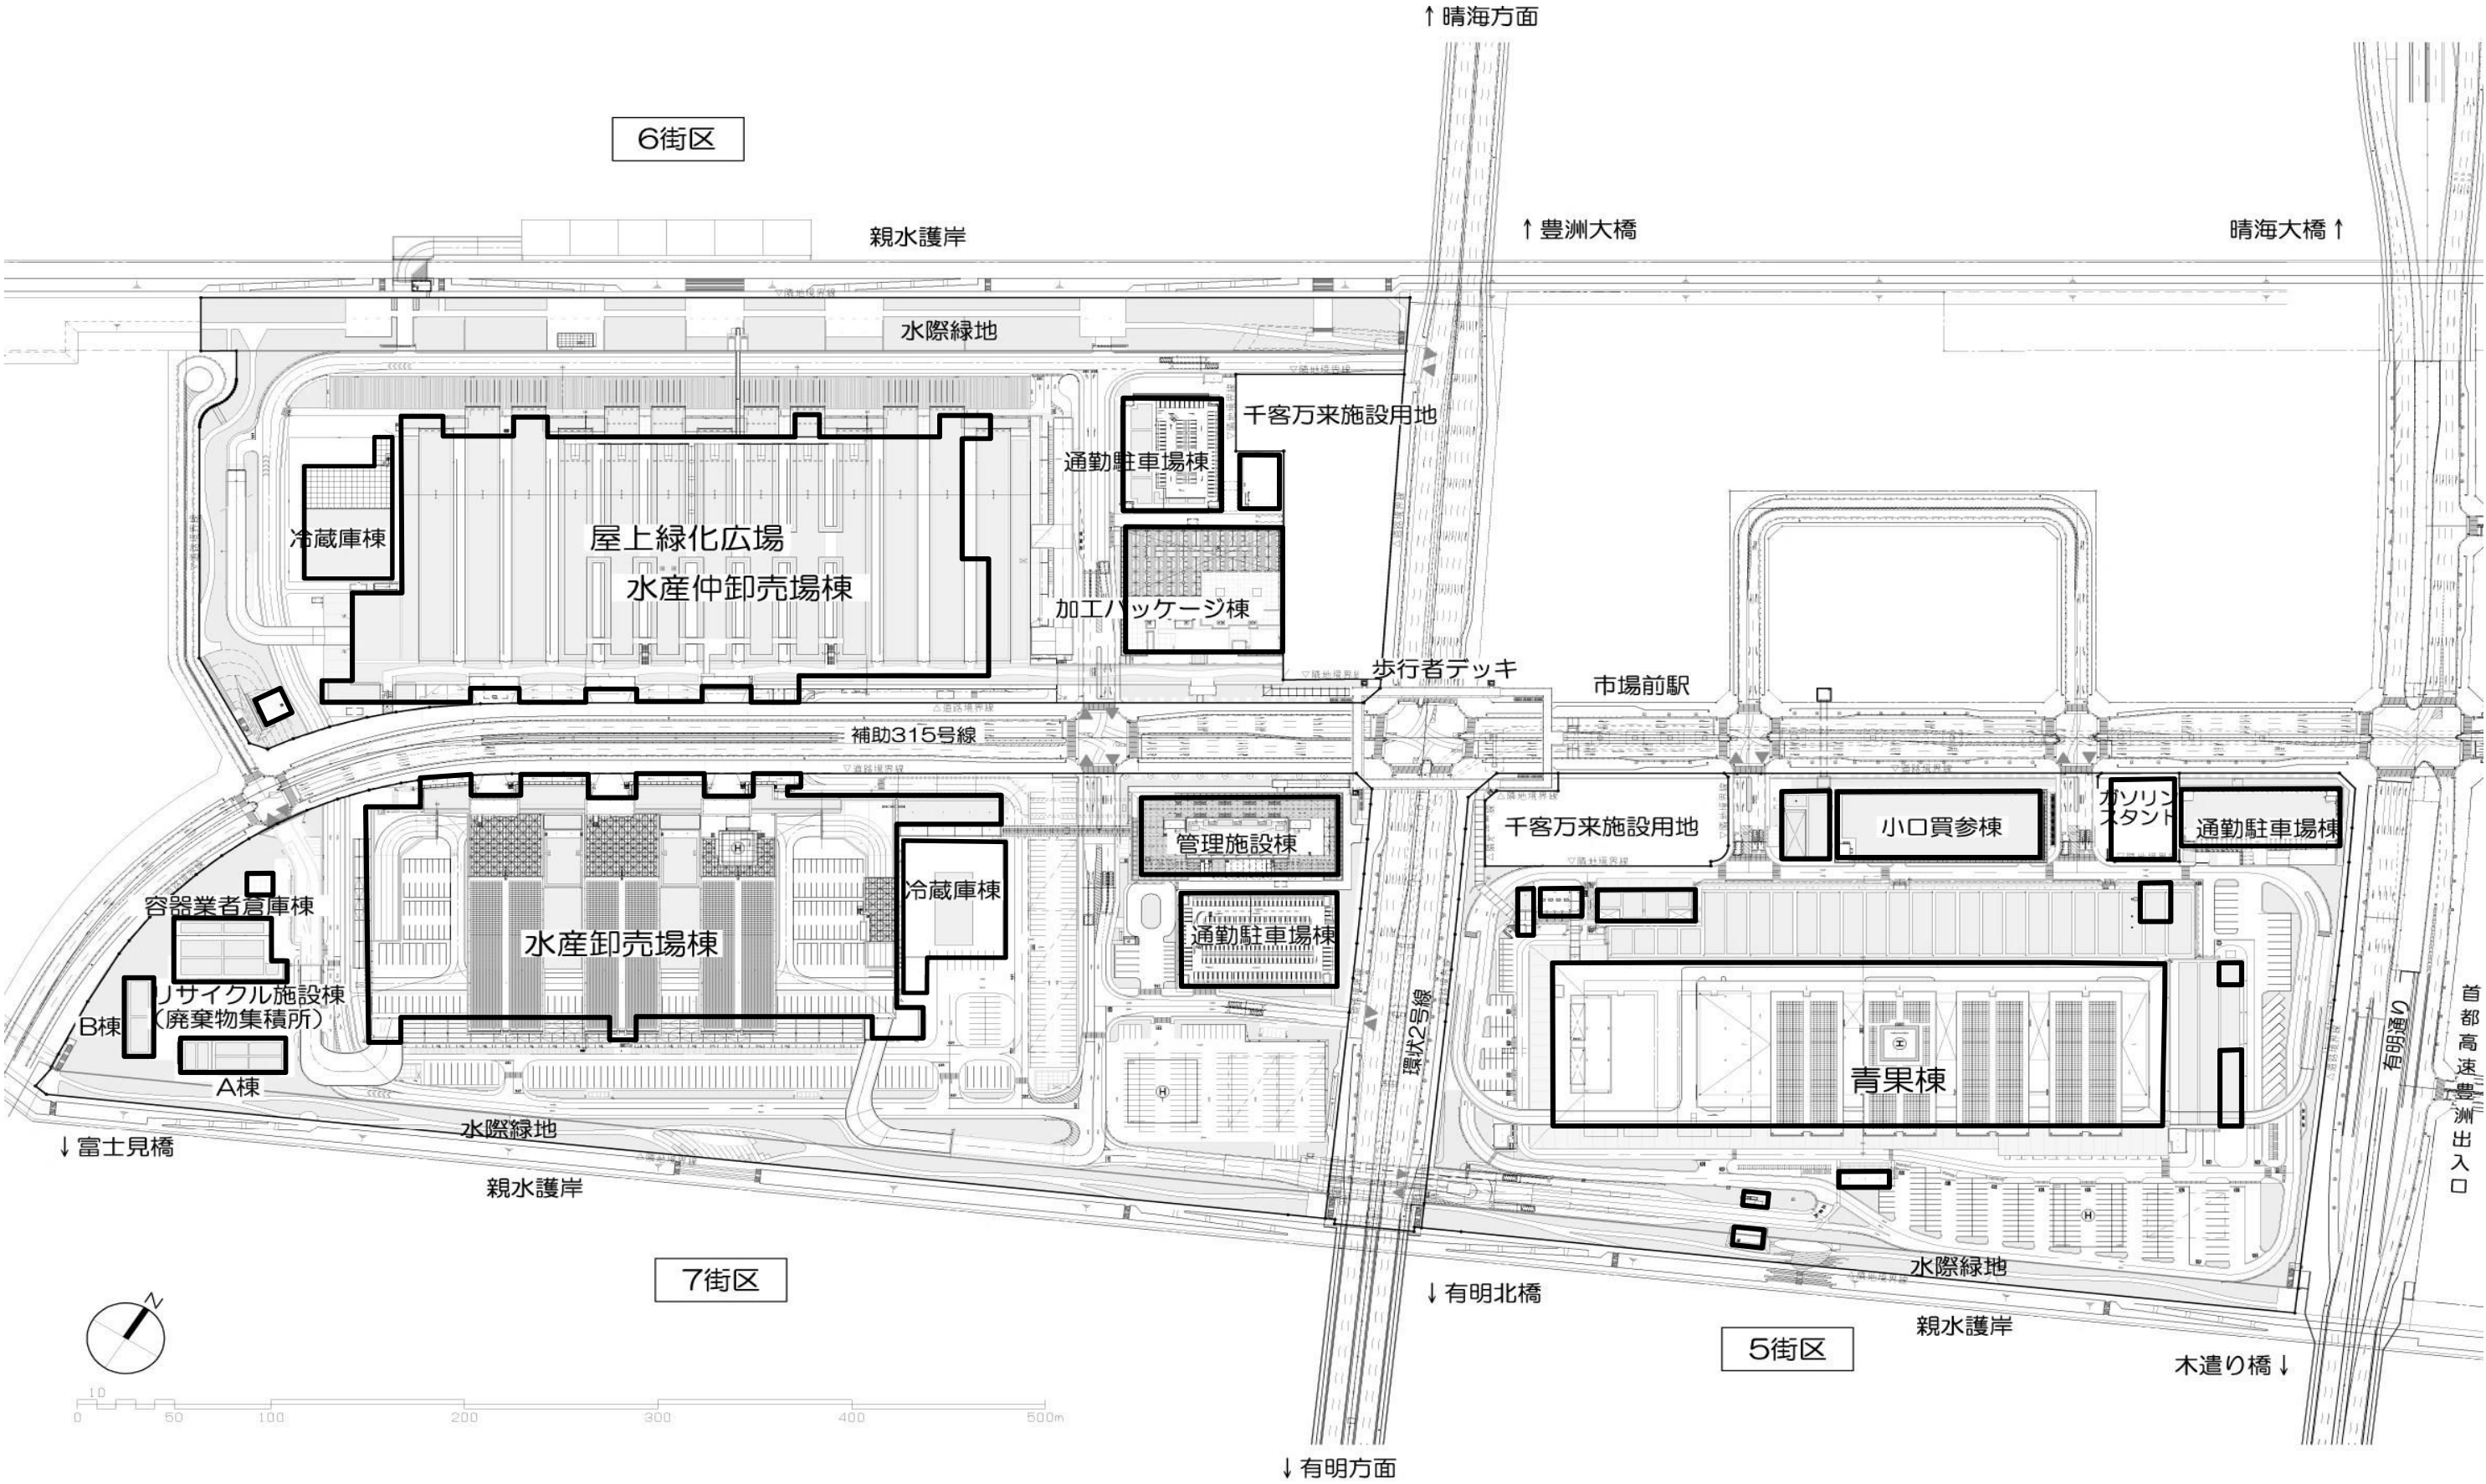


■豊洲市場 施設配置図

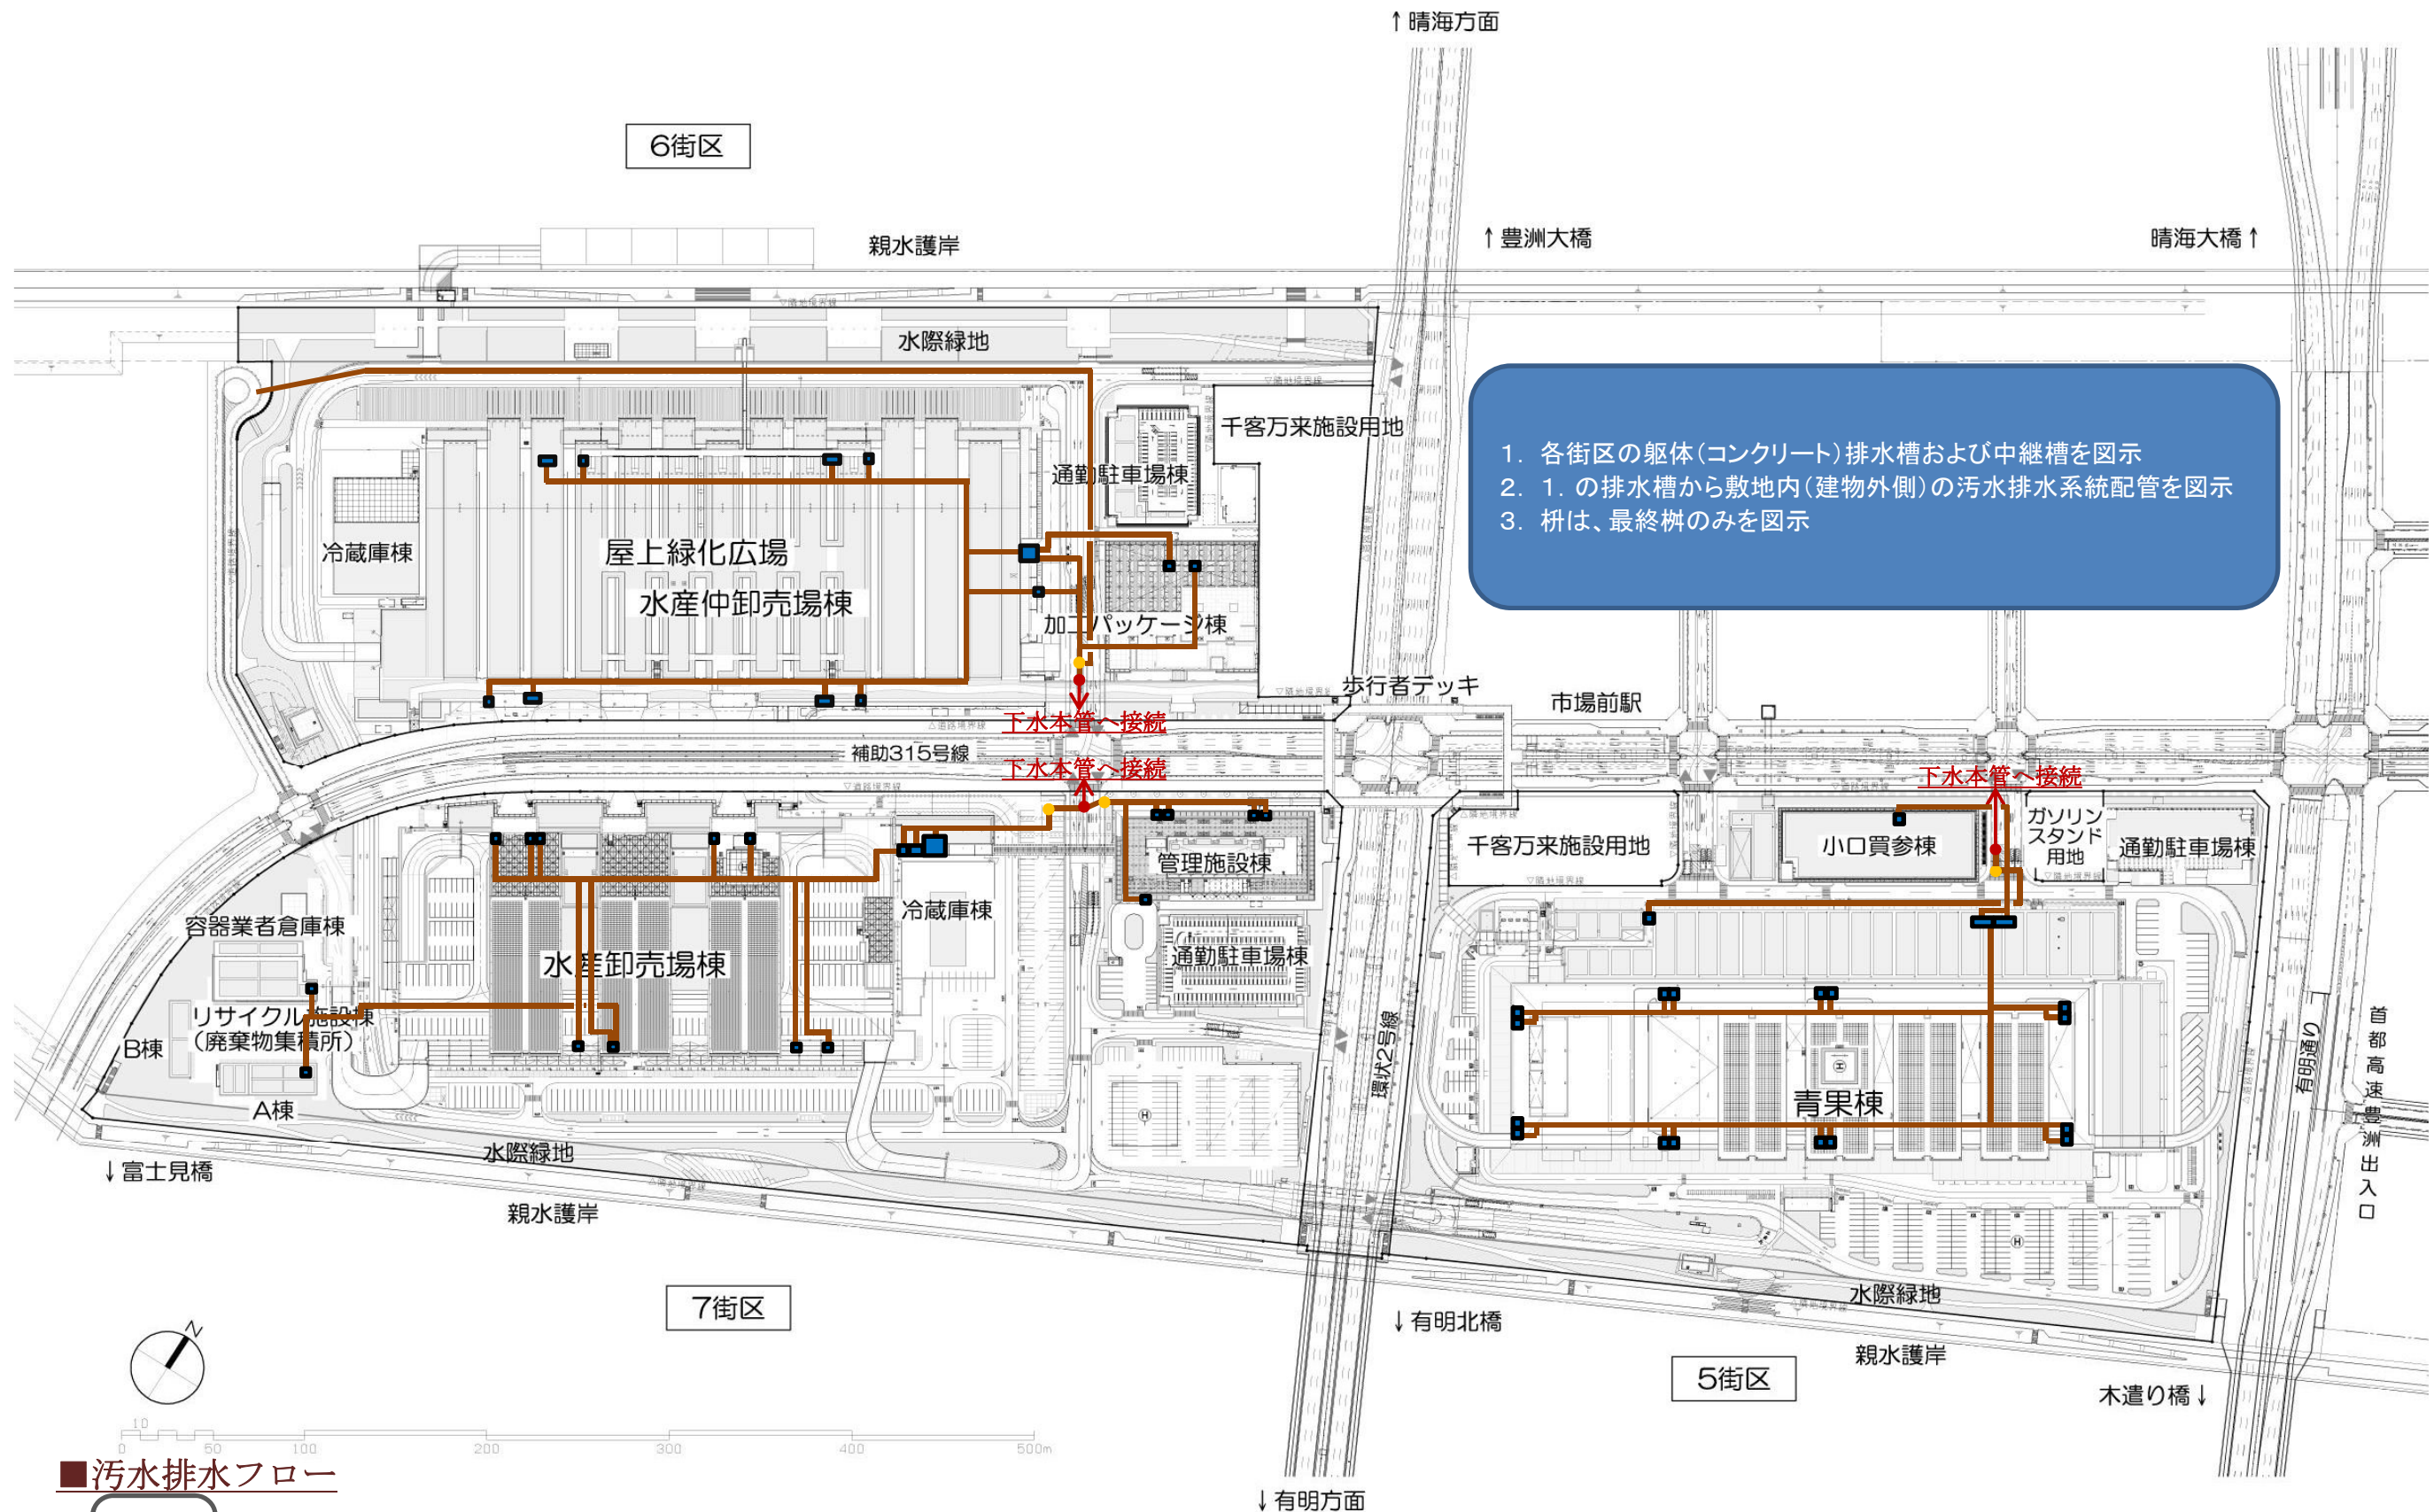

■汚水排水フロー

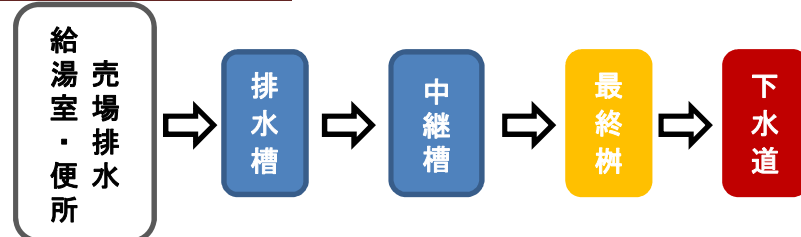

■豊洲市場における污水排水系統

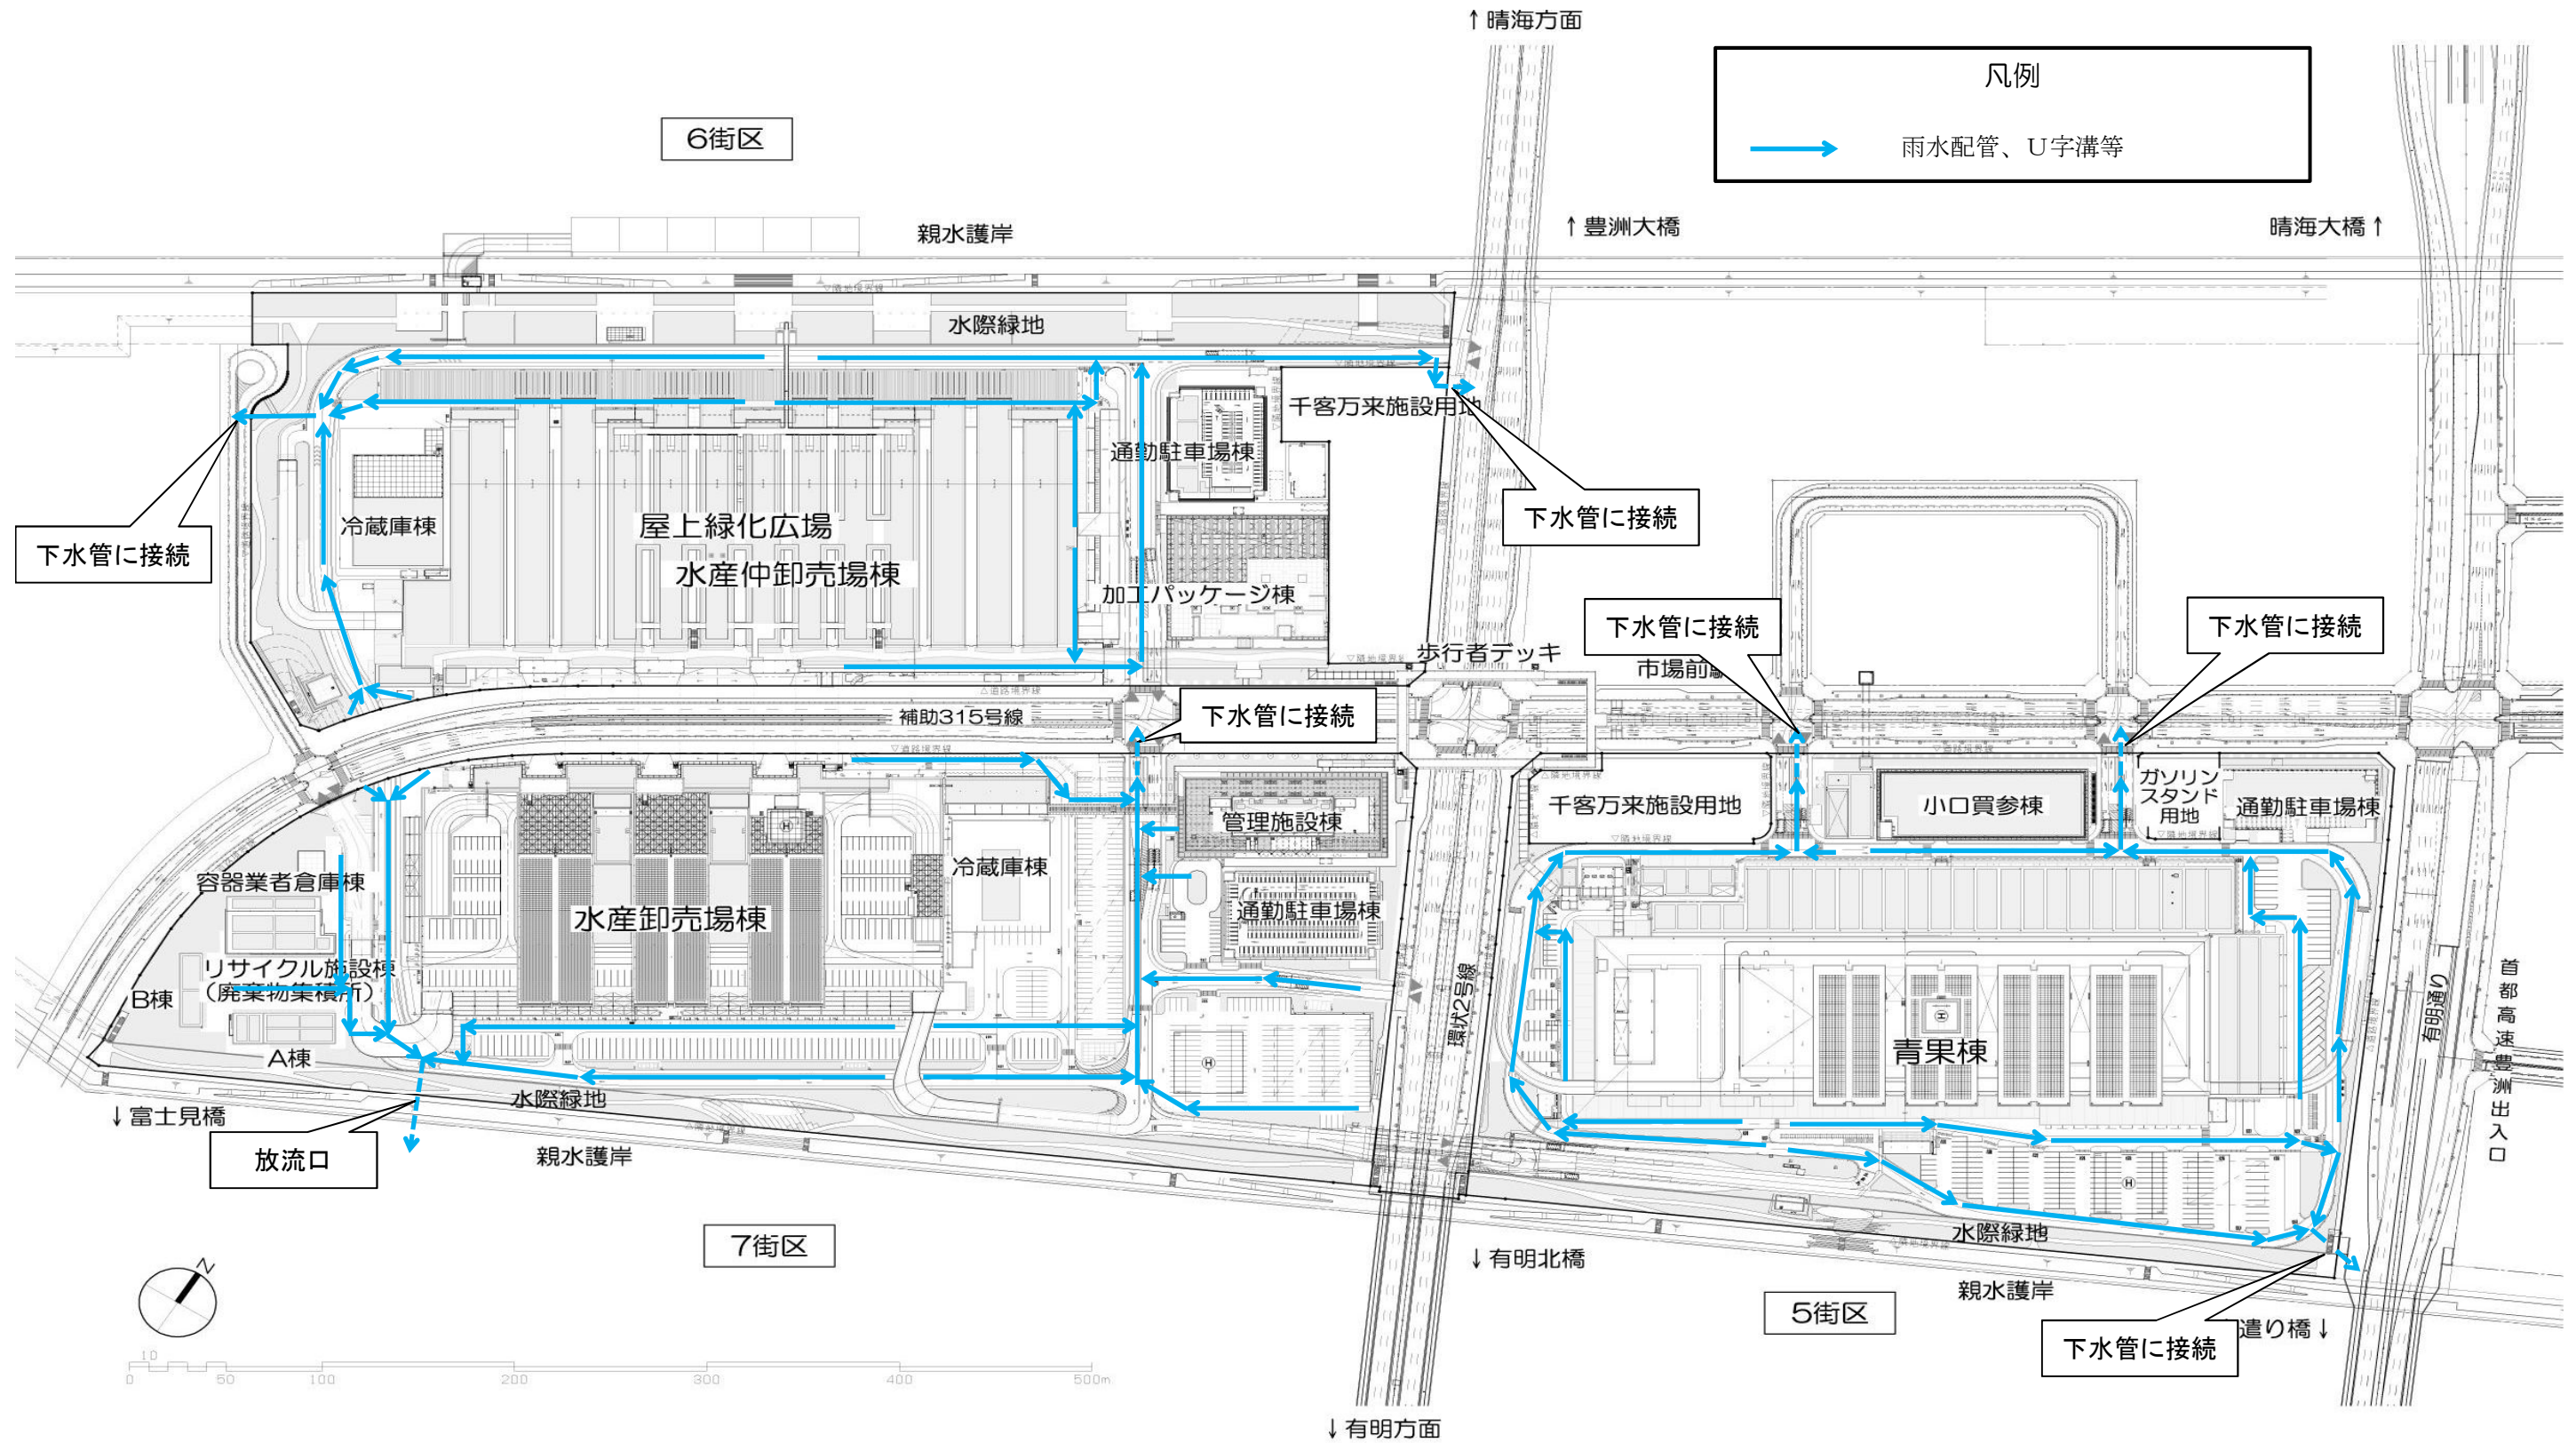

■豊洲市場における雨水排水系統