


資料 3 - 5

A. P. +2. 0m からの高さが 4. 5m まで達し
ていない盛土の範囲

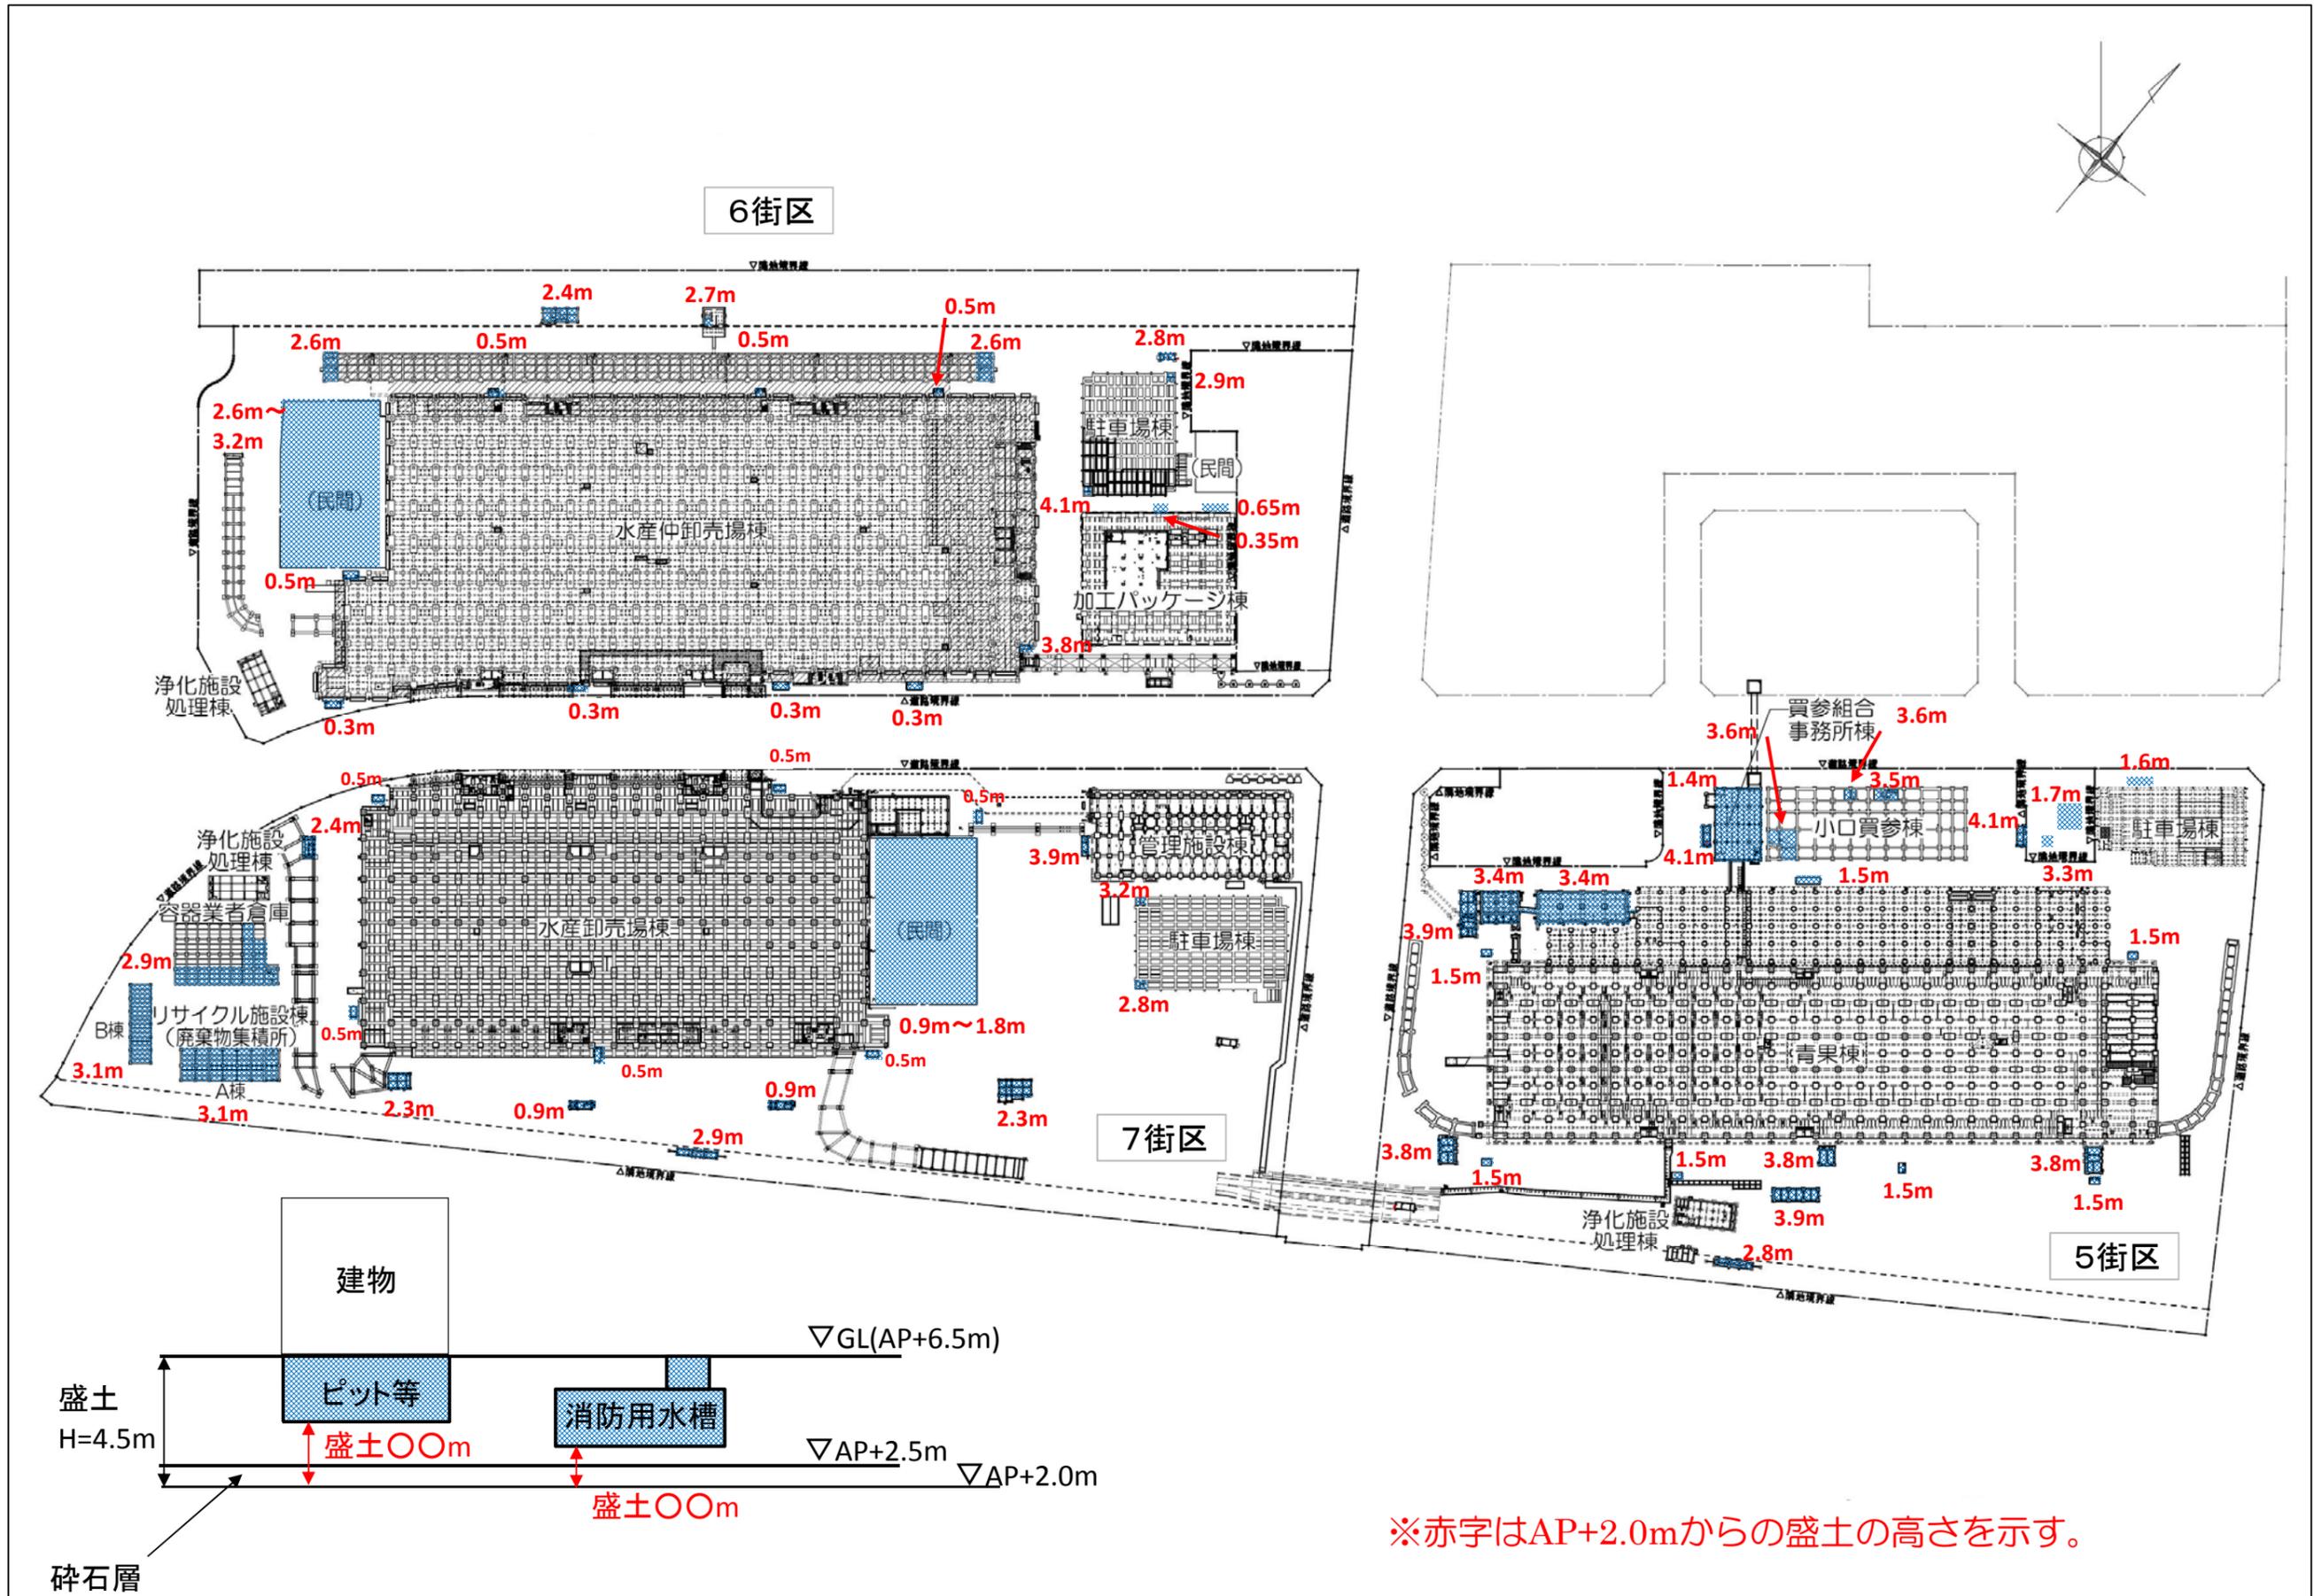

■AP+2.0mからの高さが4.5mまで達していない盛土の範囲概要図