
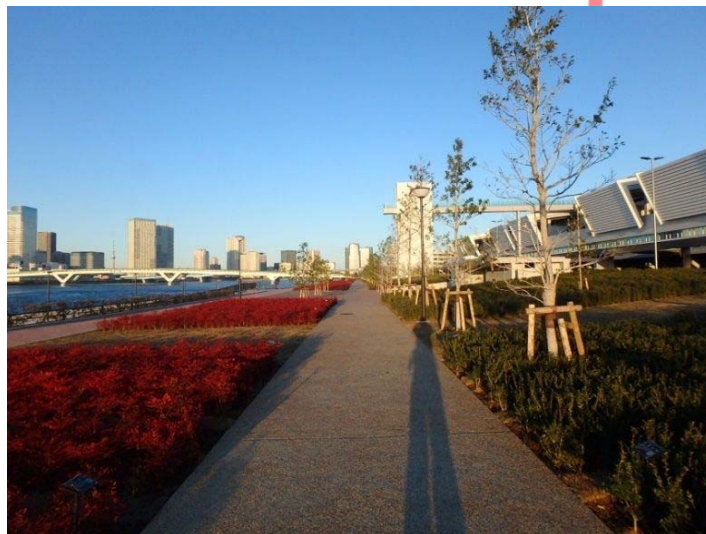
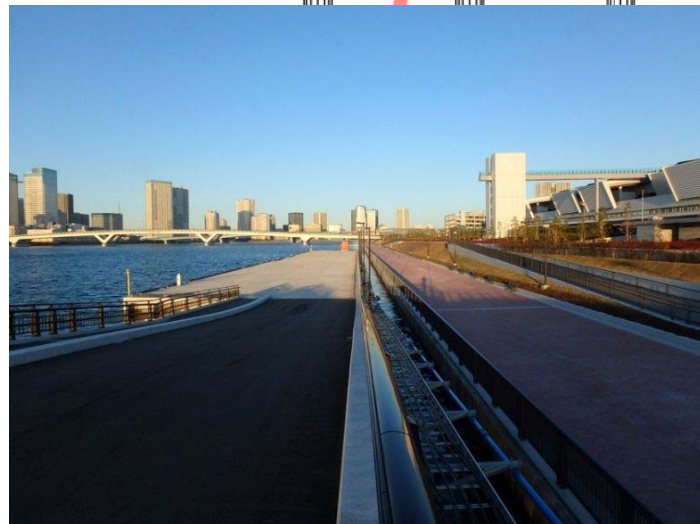


資料 8 - 2

新旧護岸と遮水壁の設置状況について

新旧護岸と遮水壁の設置状況について


標準断面図

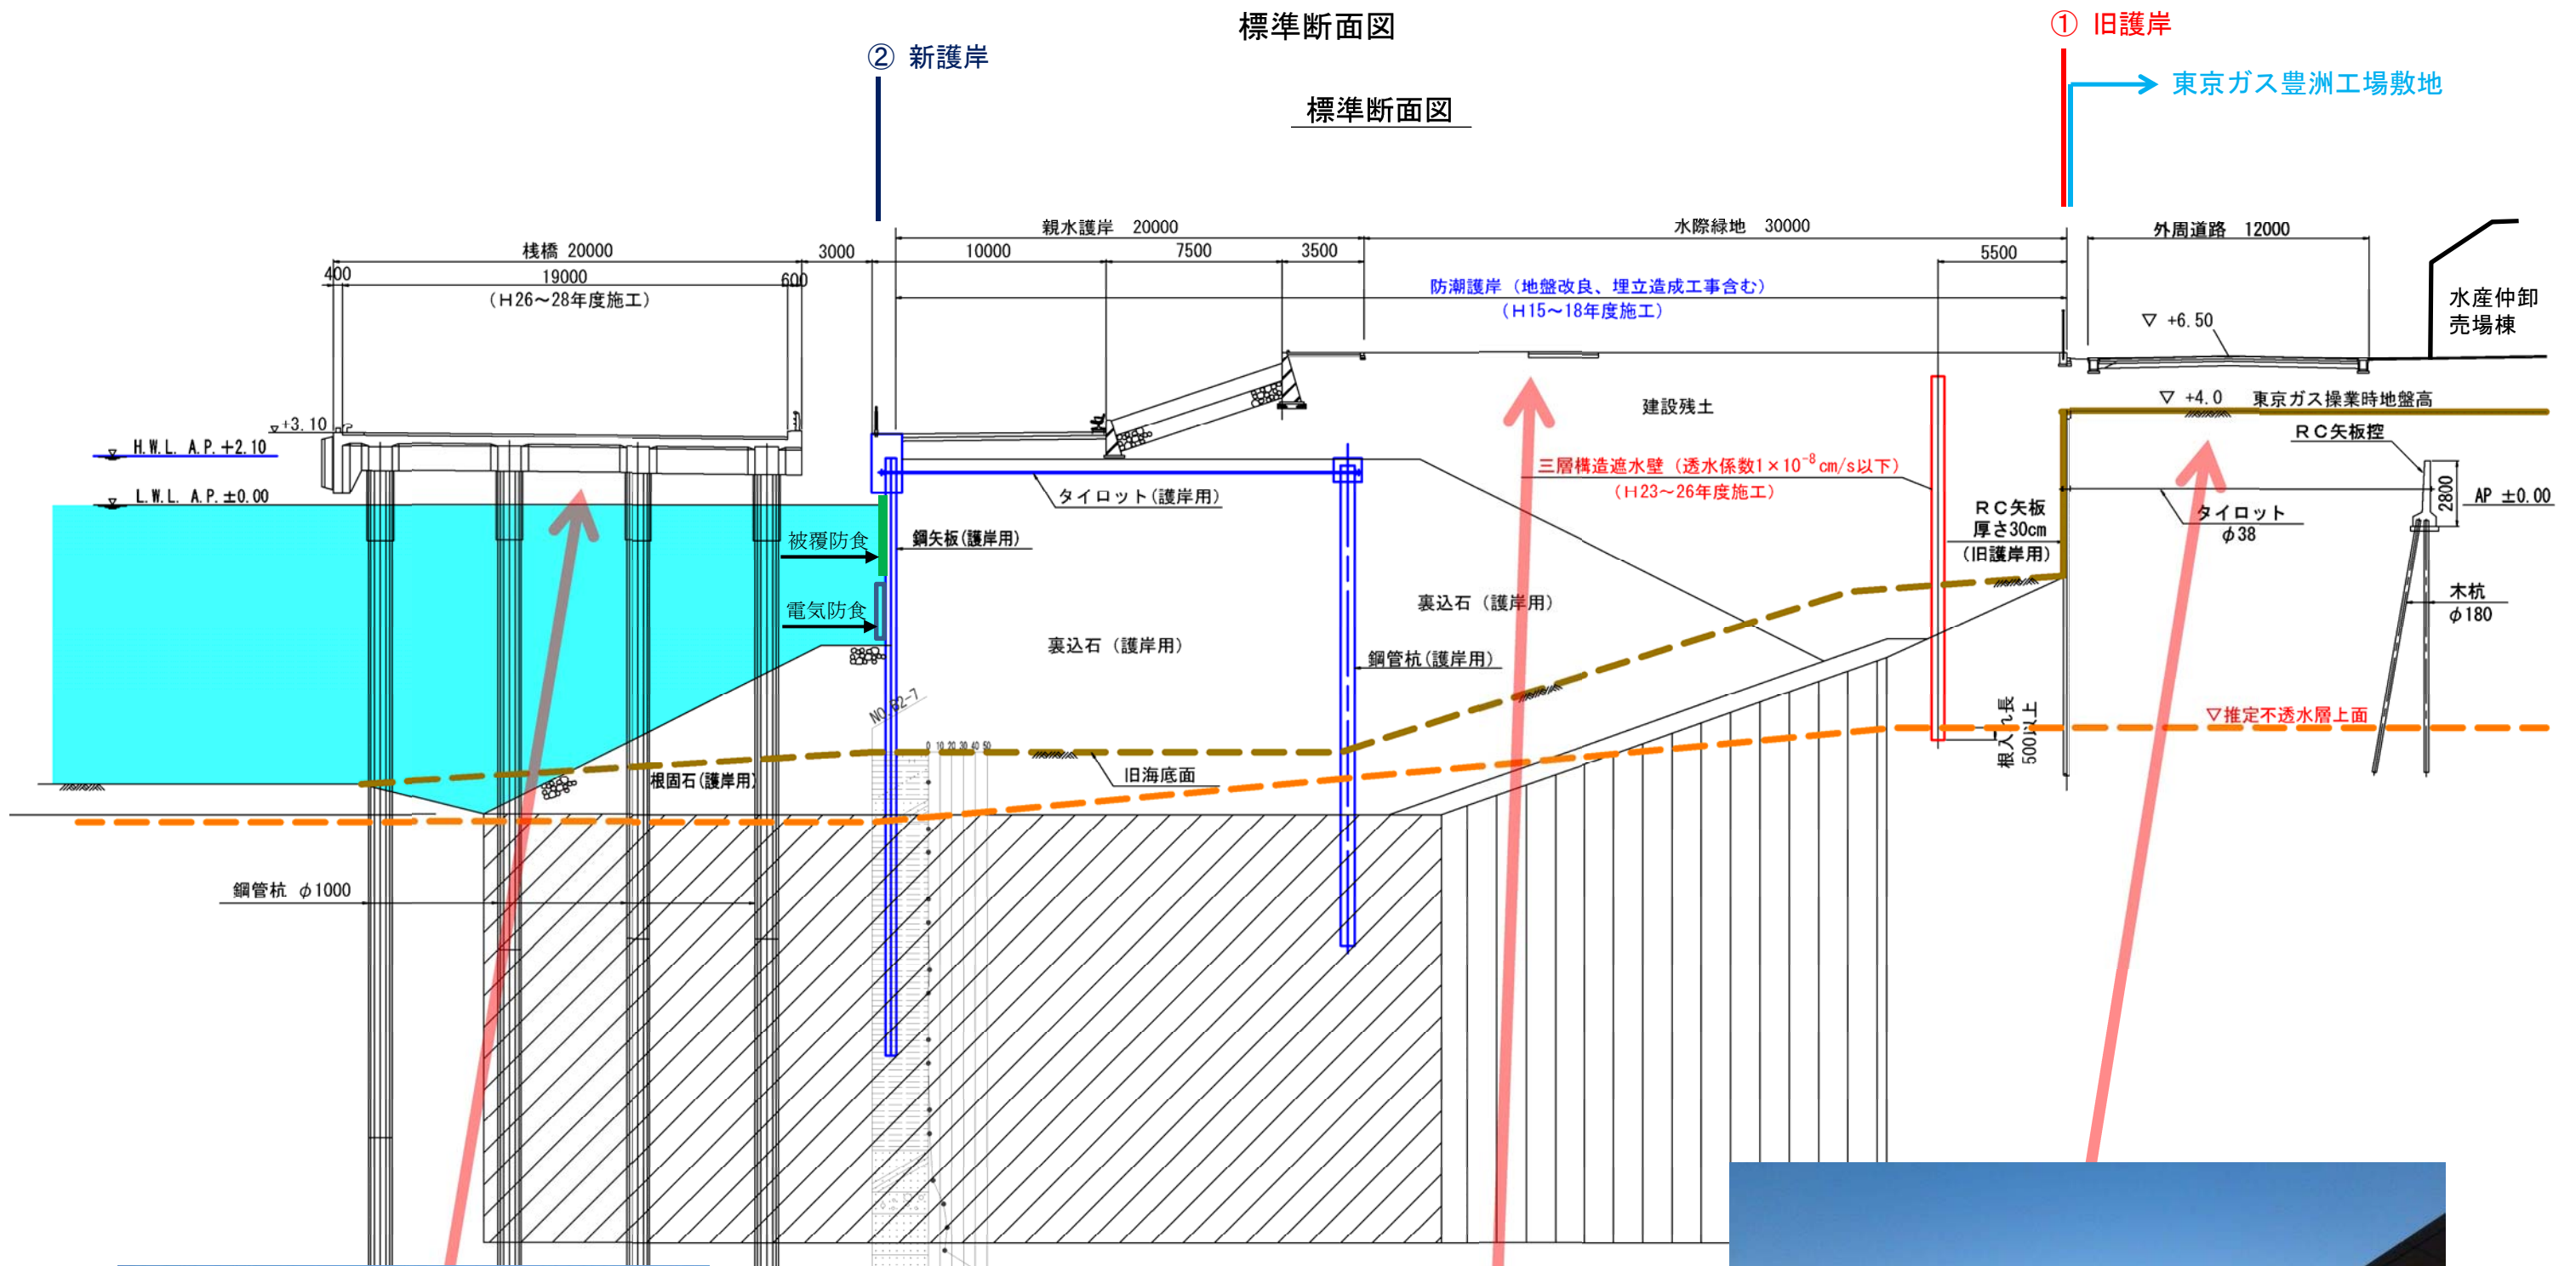

東京ガス(株)豊洲工場操業時の航空写真



現状の航空写真

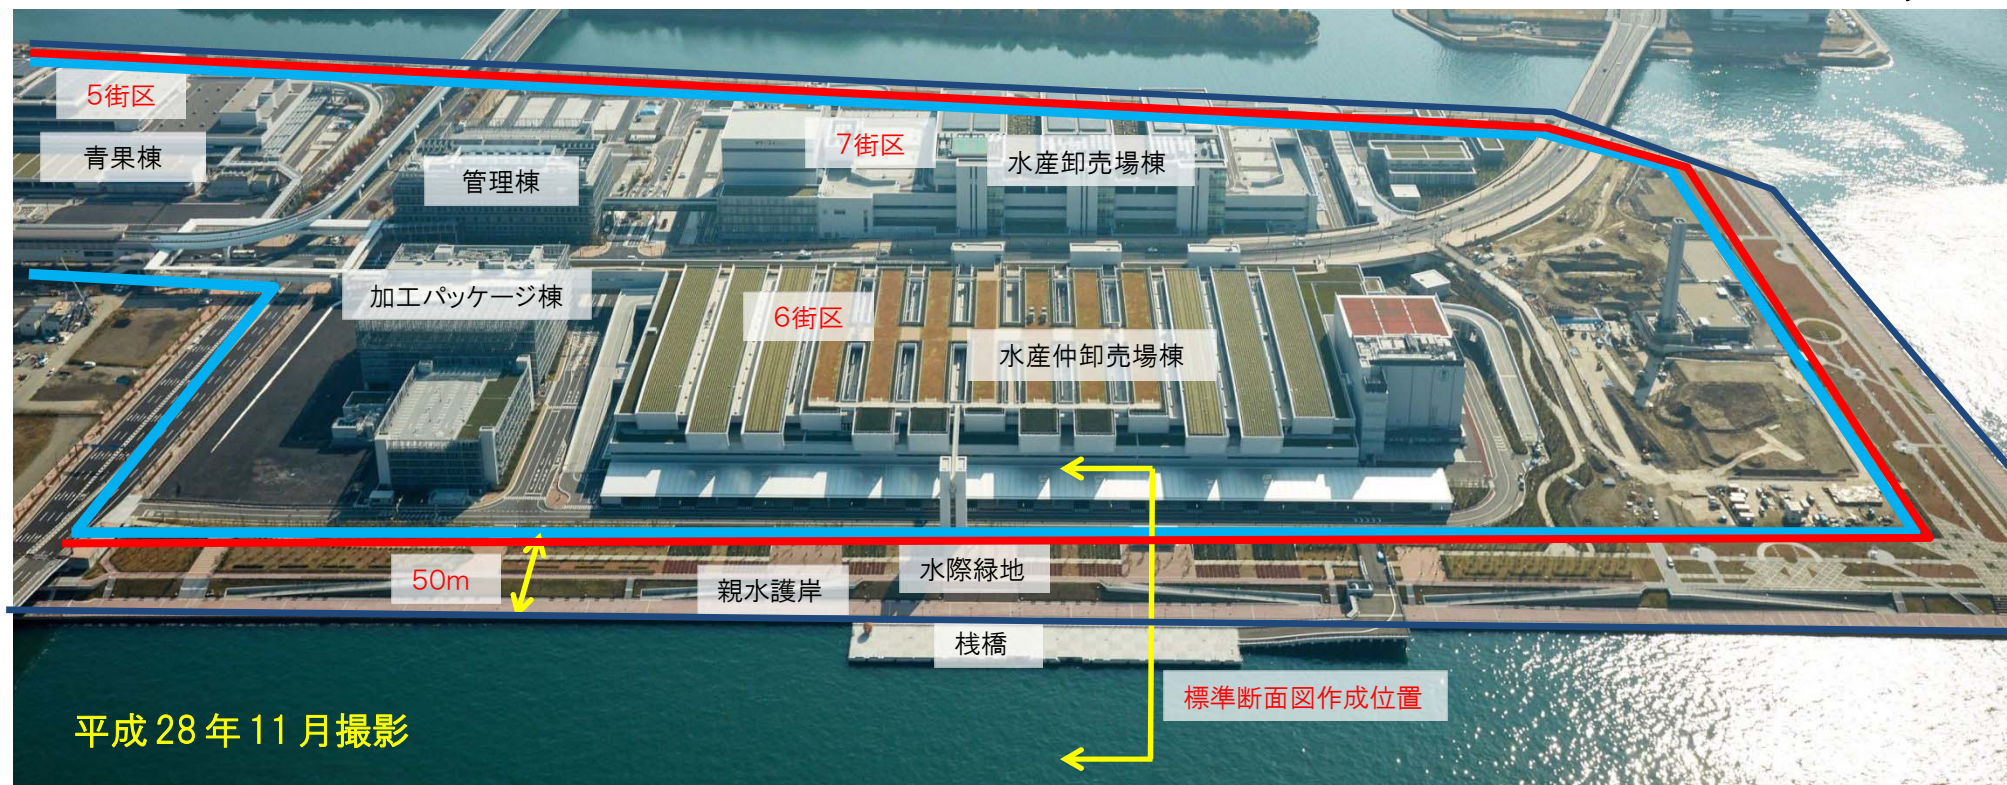

凡 例

- : 道路計画線
- : 東京ガス豊洲工場敷地
- : ①旧護岸
- : ②新護岸

豊洲市場外周部の整備概要

