



別紙図面

【場内位置図】

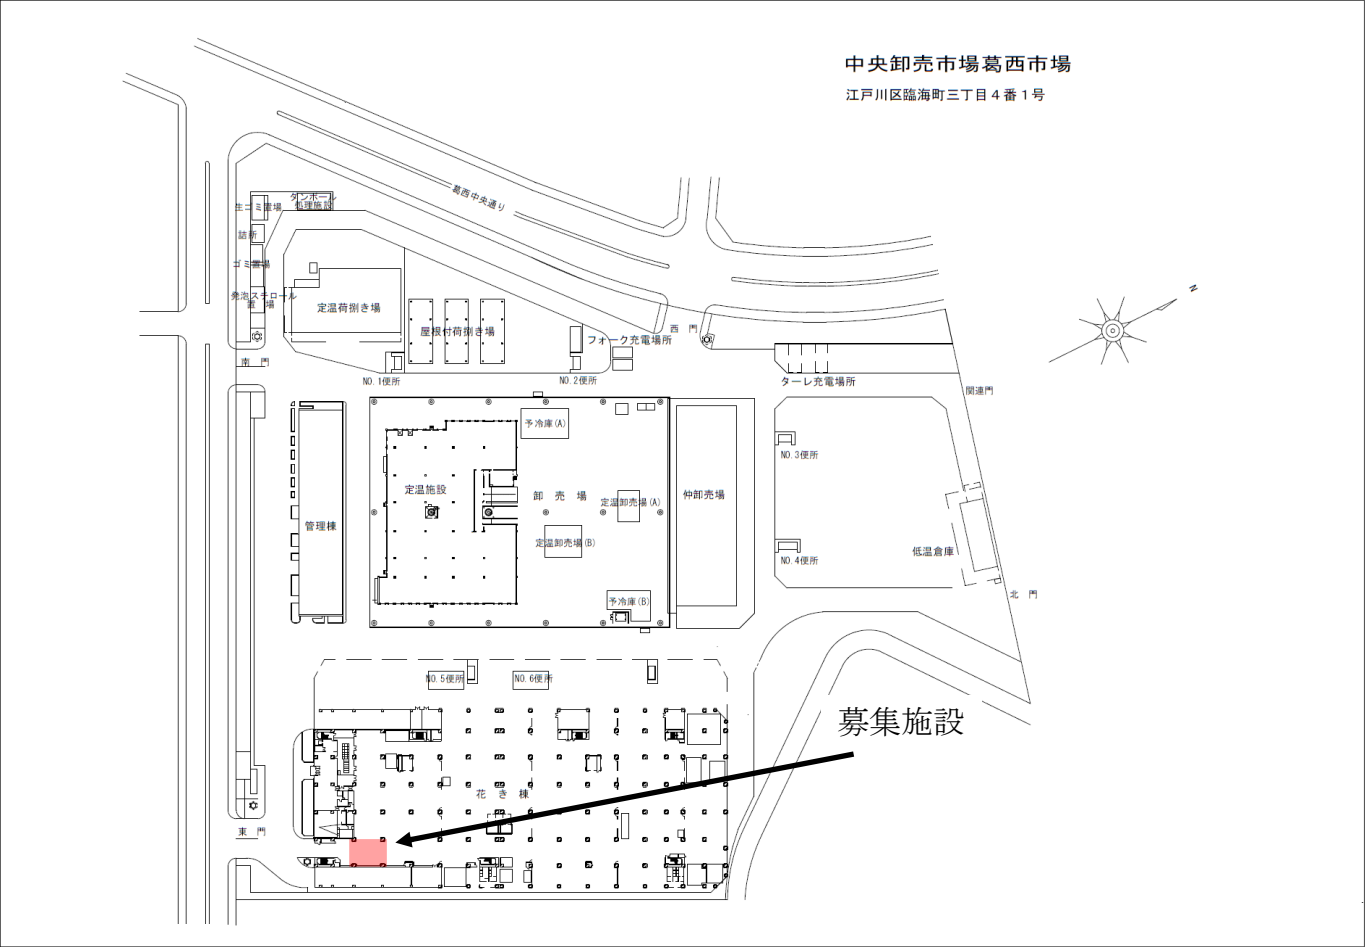

【花き棟3階】

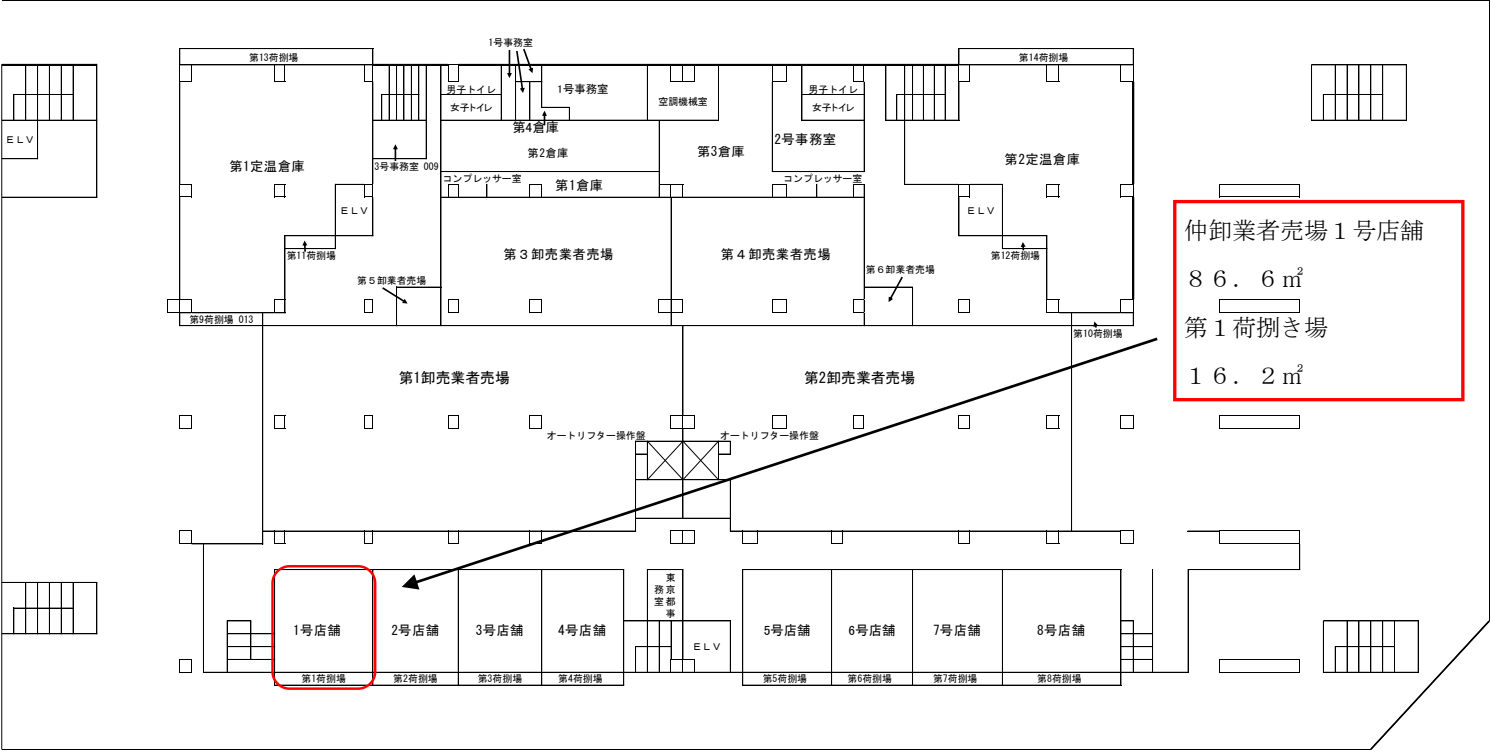

【花き棟 4 階】

