



新市場建設予定地の概要(案)

本案を基に地権者・各局と協議中である。

- ・敷地面積 は、防潮護岸・緑地を含まない数字である。
- ・市場用地への出入口は、補助315号線からである。

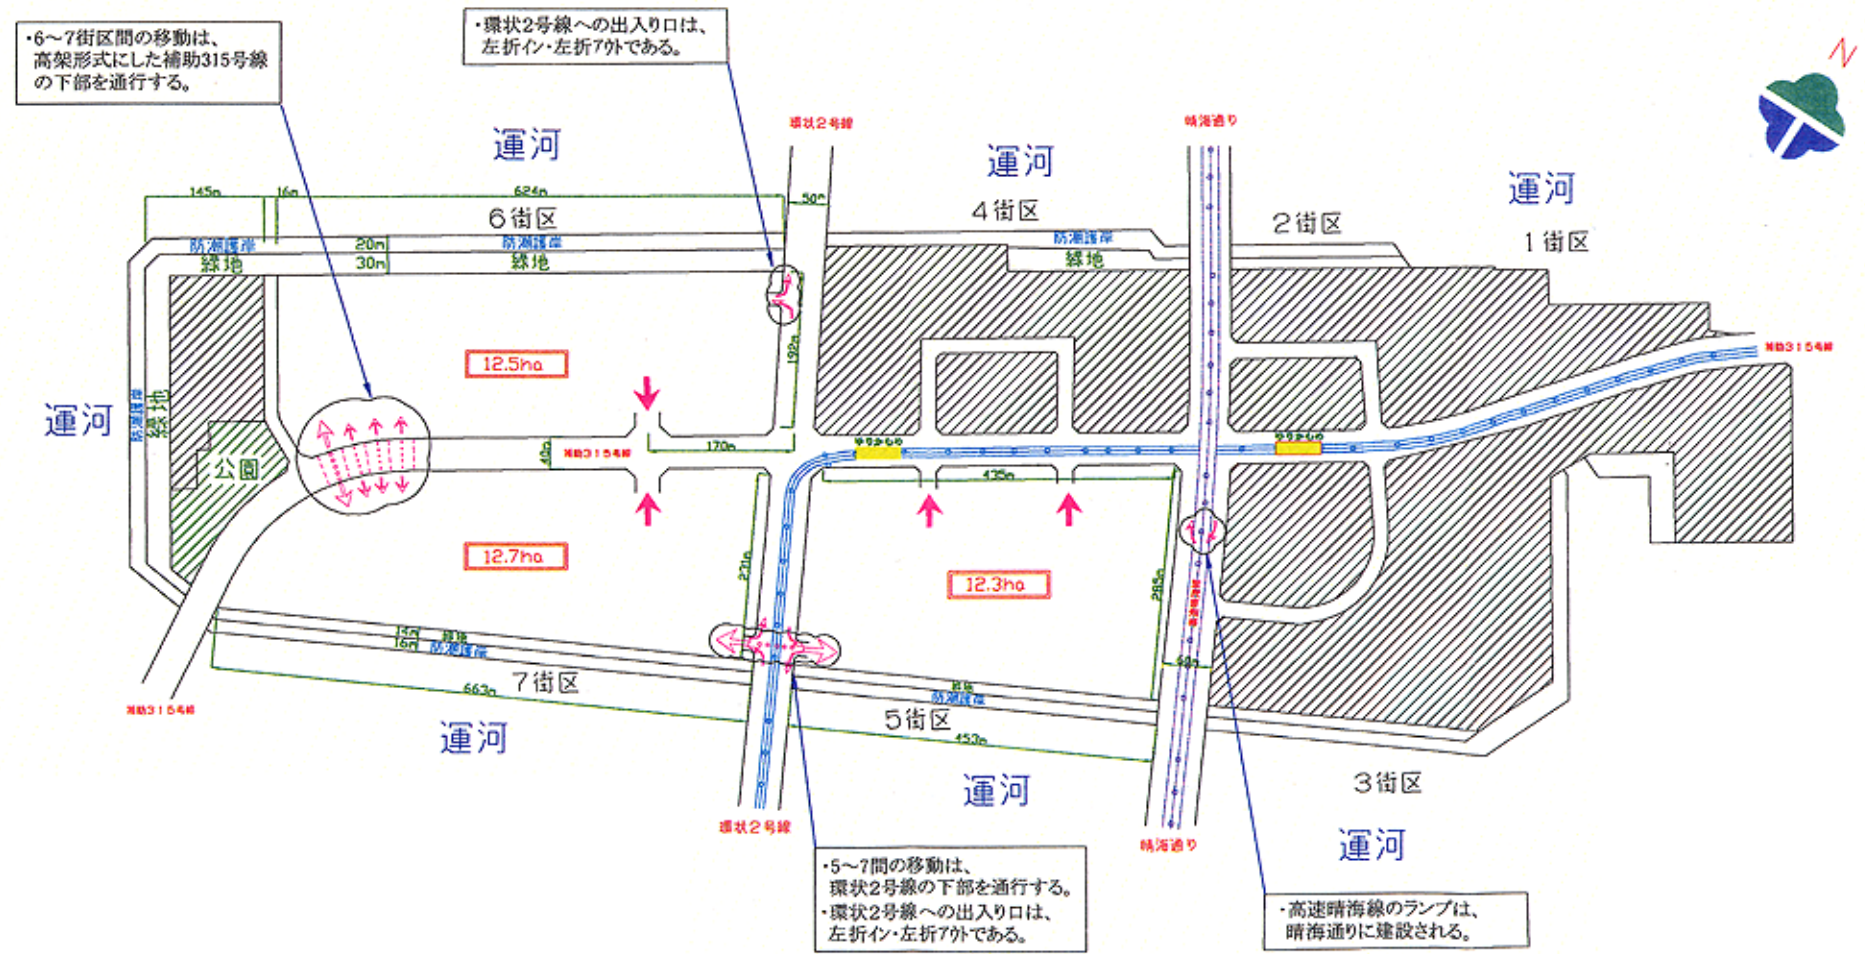

築地市場敷地規模概要

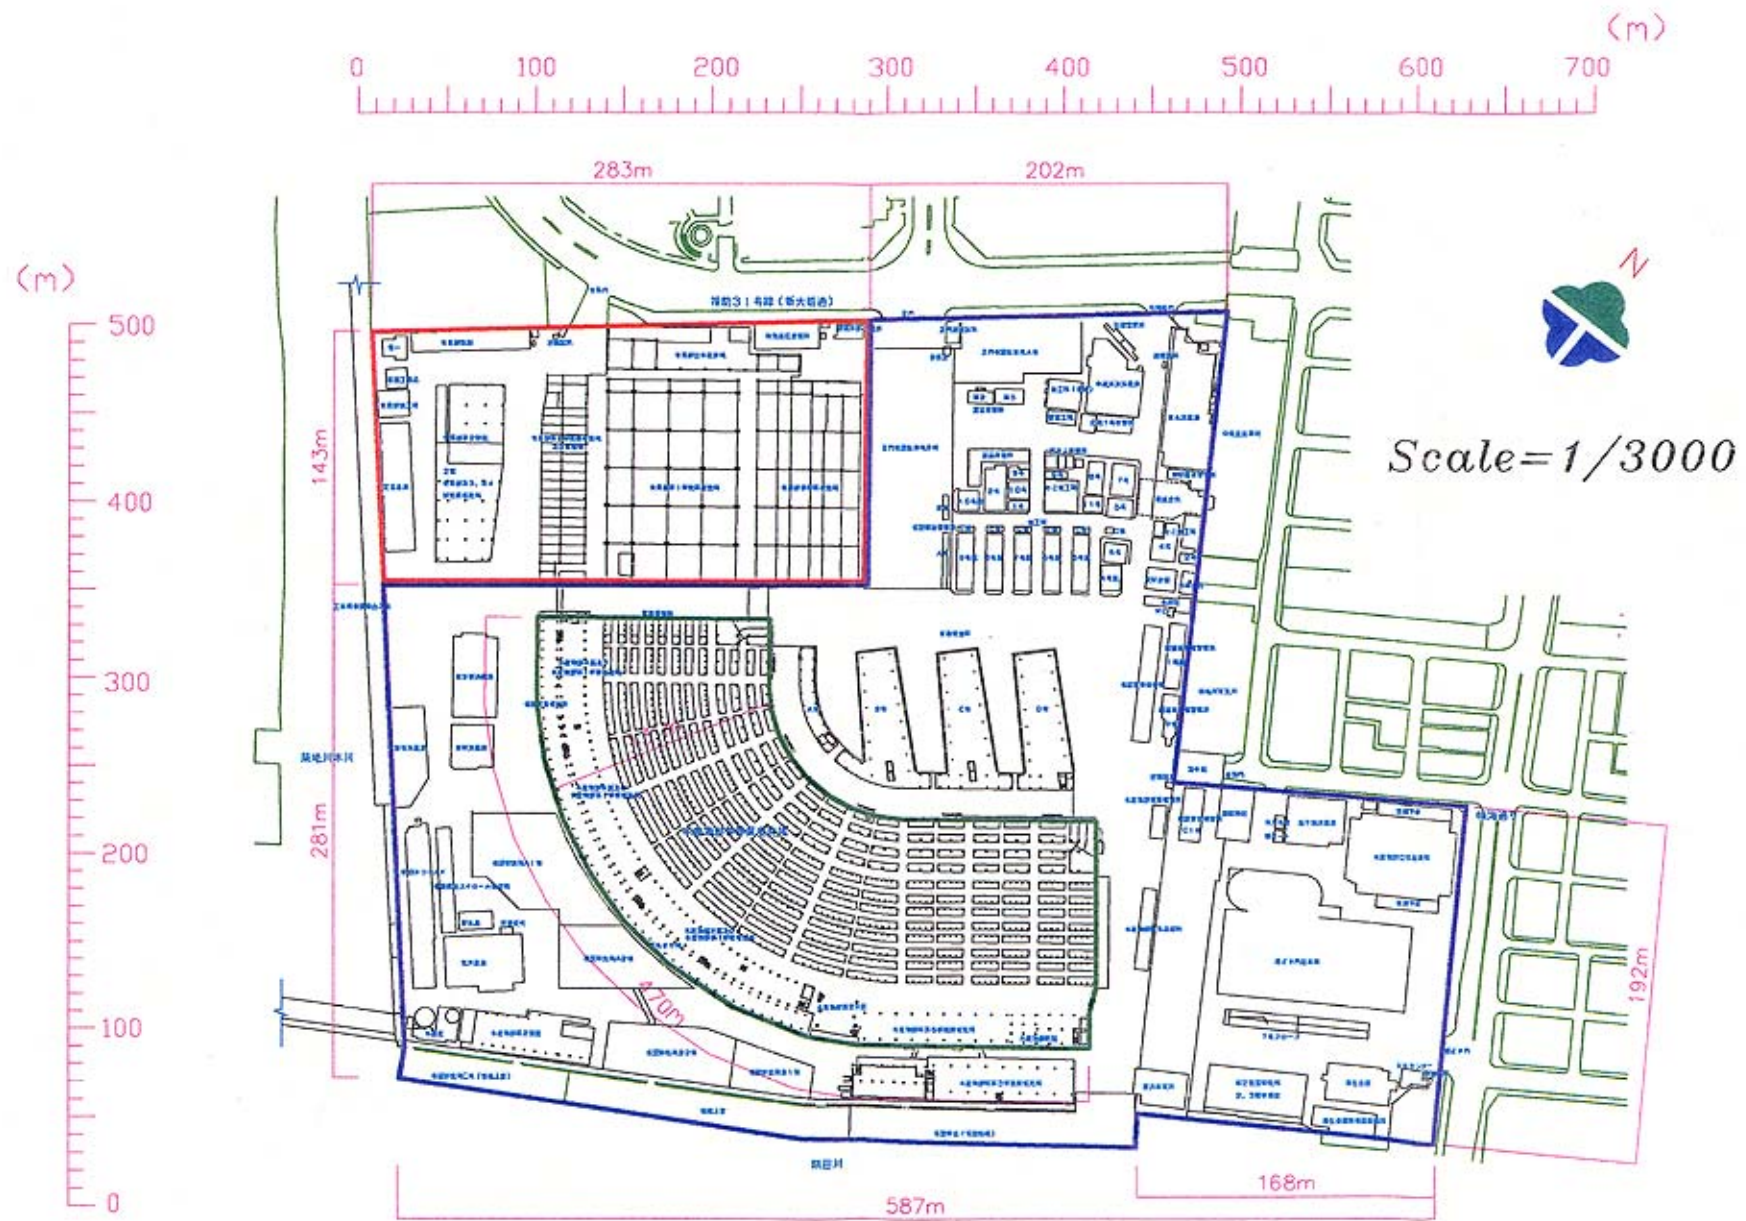

新市場建設予定地と築地市場の比較



Scale=1/6000

