



# 自動販売機設置位置図 1 【多摩ニュータウン市場】

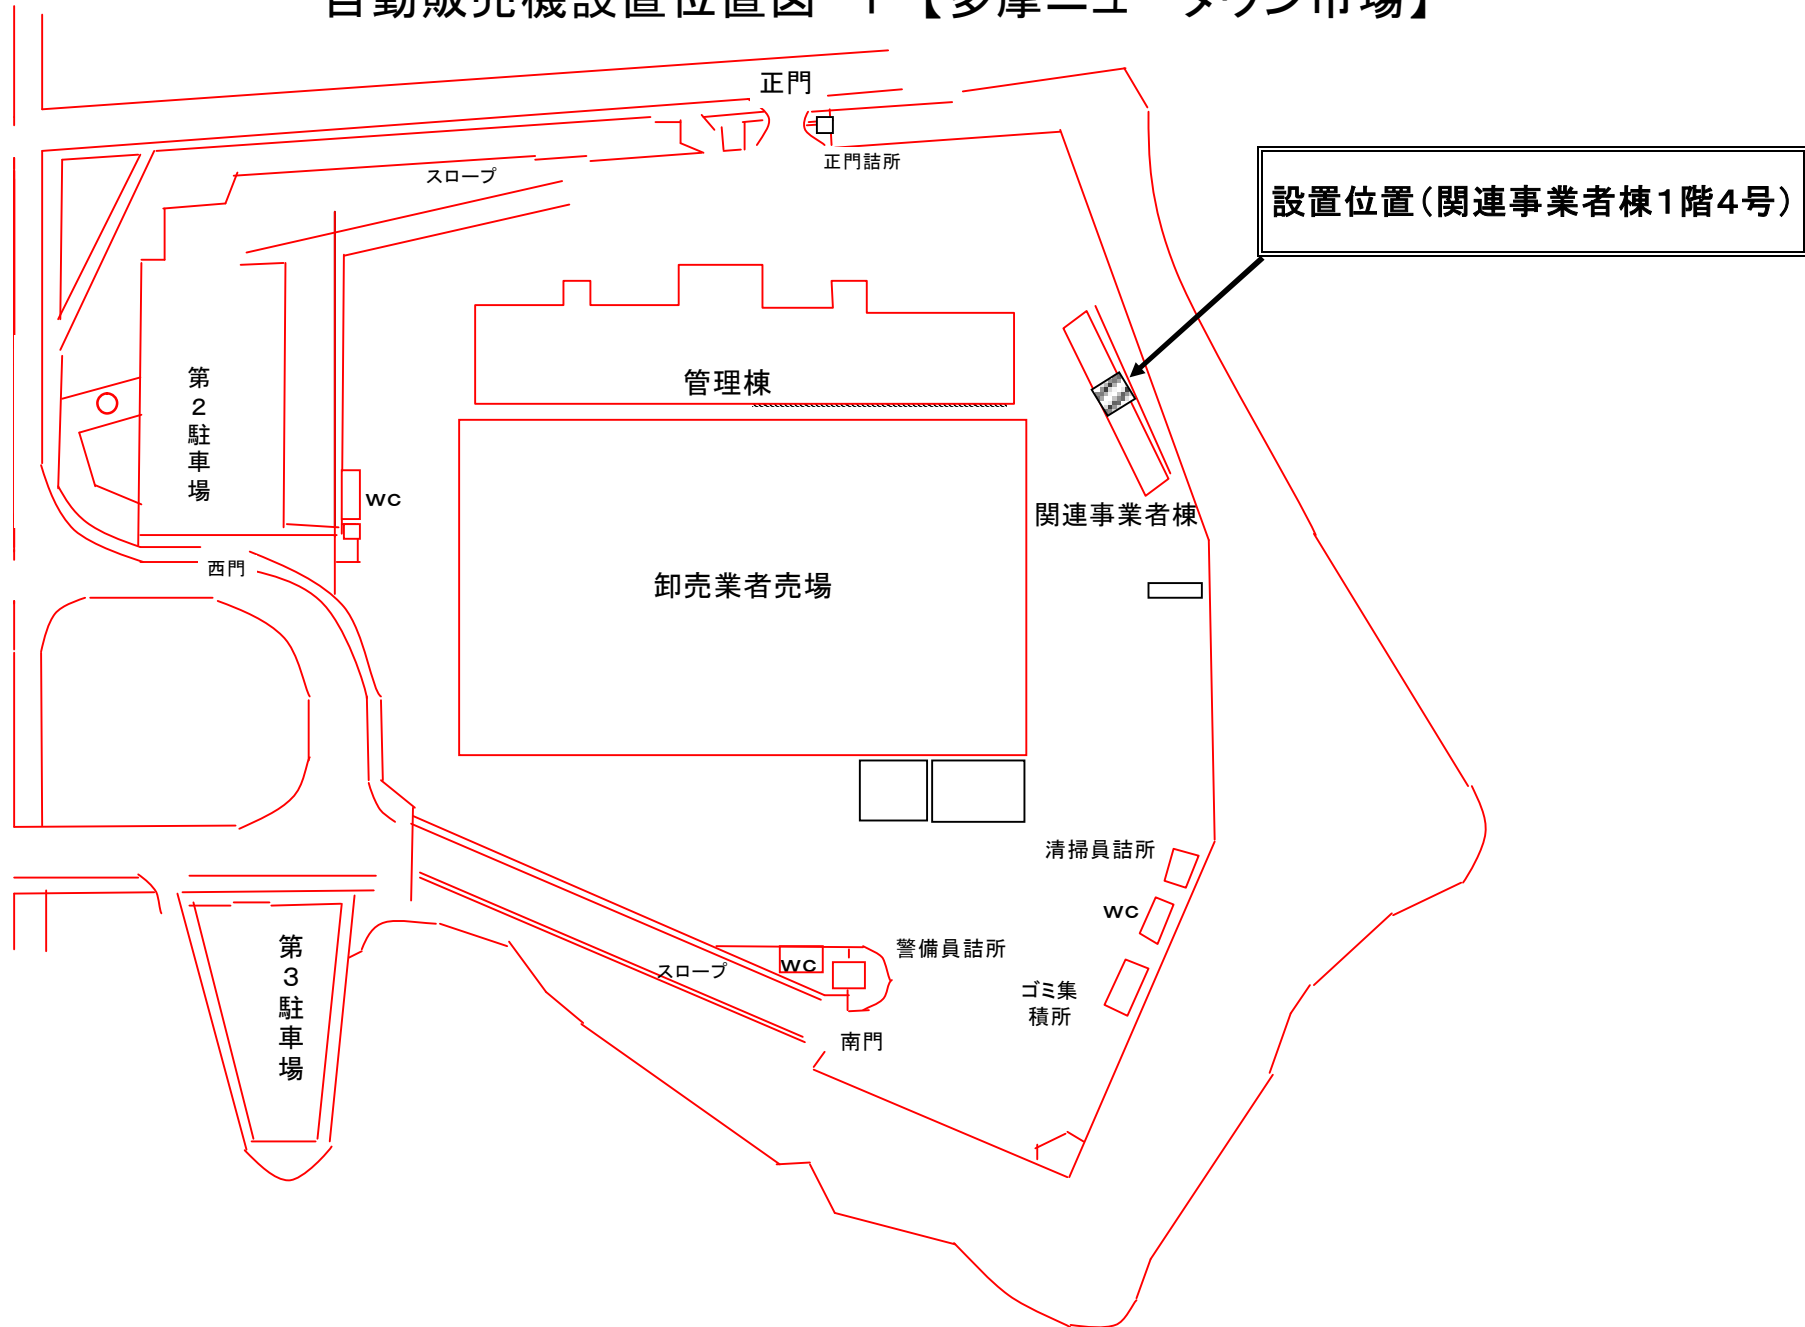

## 自動販売機設置位置図 2 【多摩ニュータウン市場】

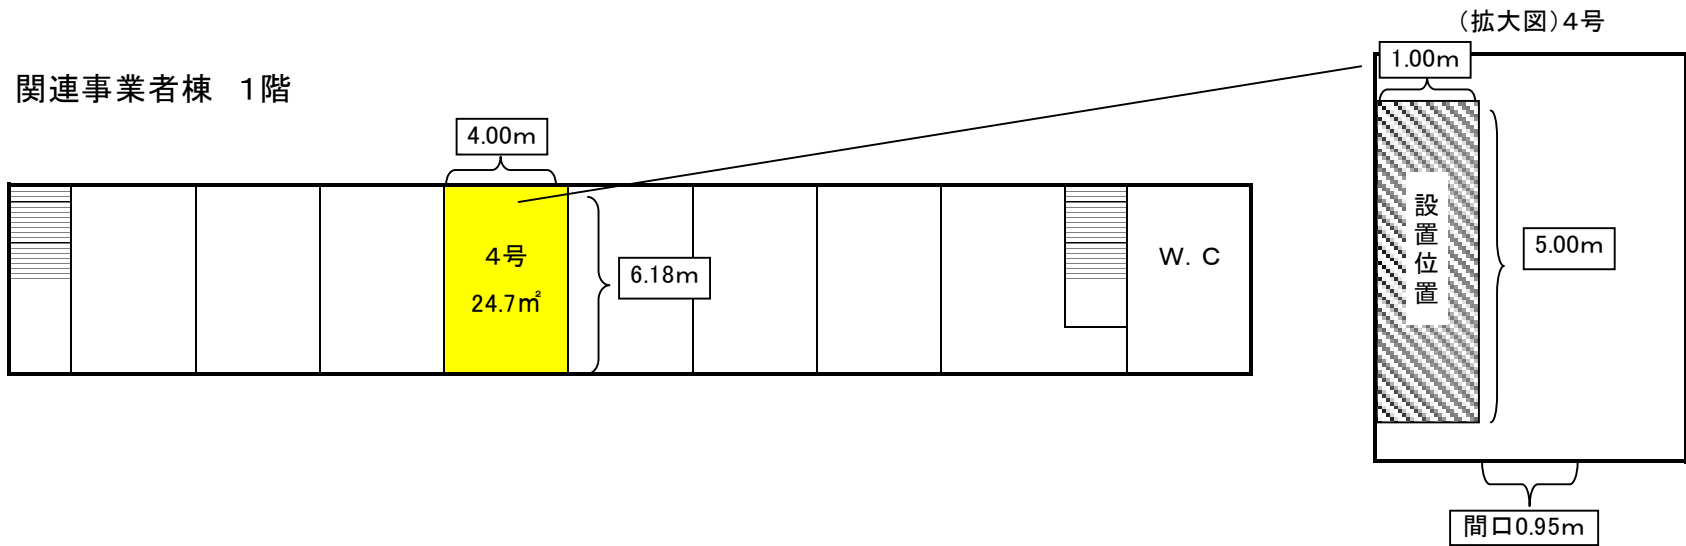

【施設写真】

