


A P. +2 0m

4. 5m

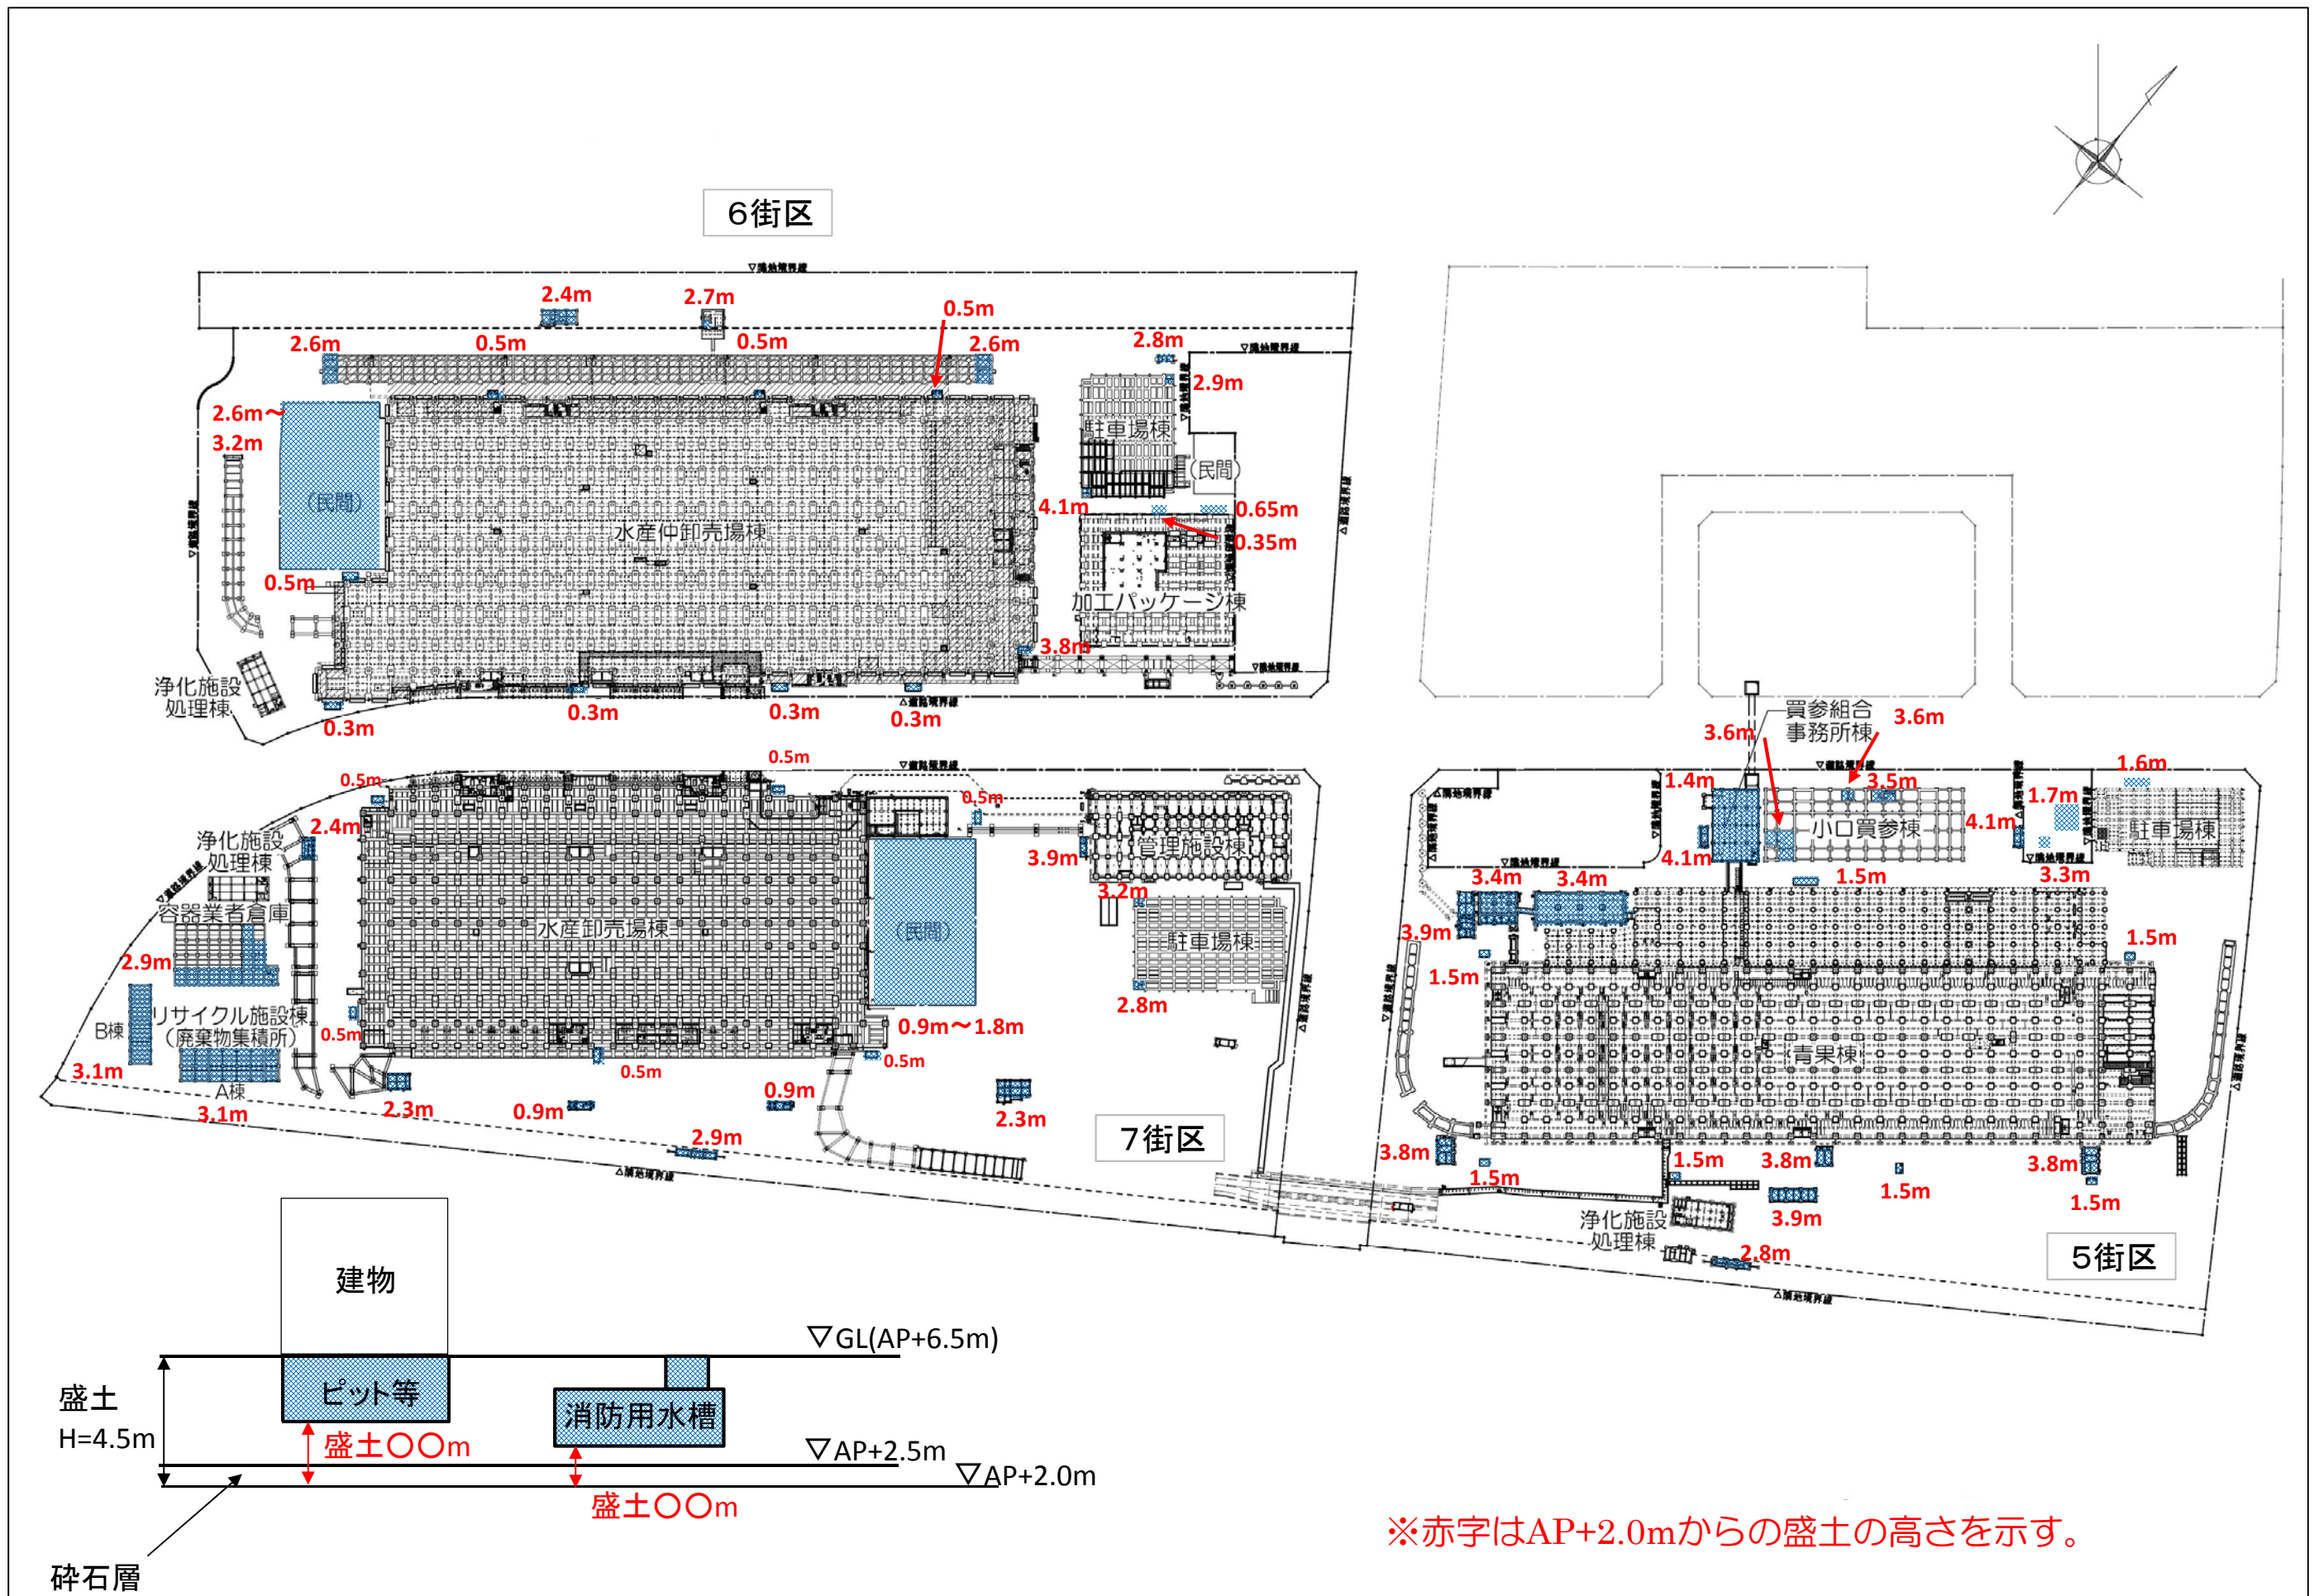

■AP+2.0mからの高さが4.5mまで達していない盛土の範囲概要図