





水産卸売場棟 施設計画 1階平面図 S=1/1500

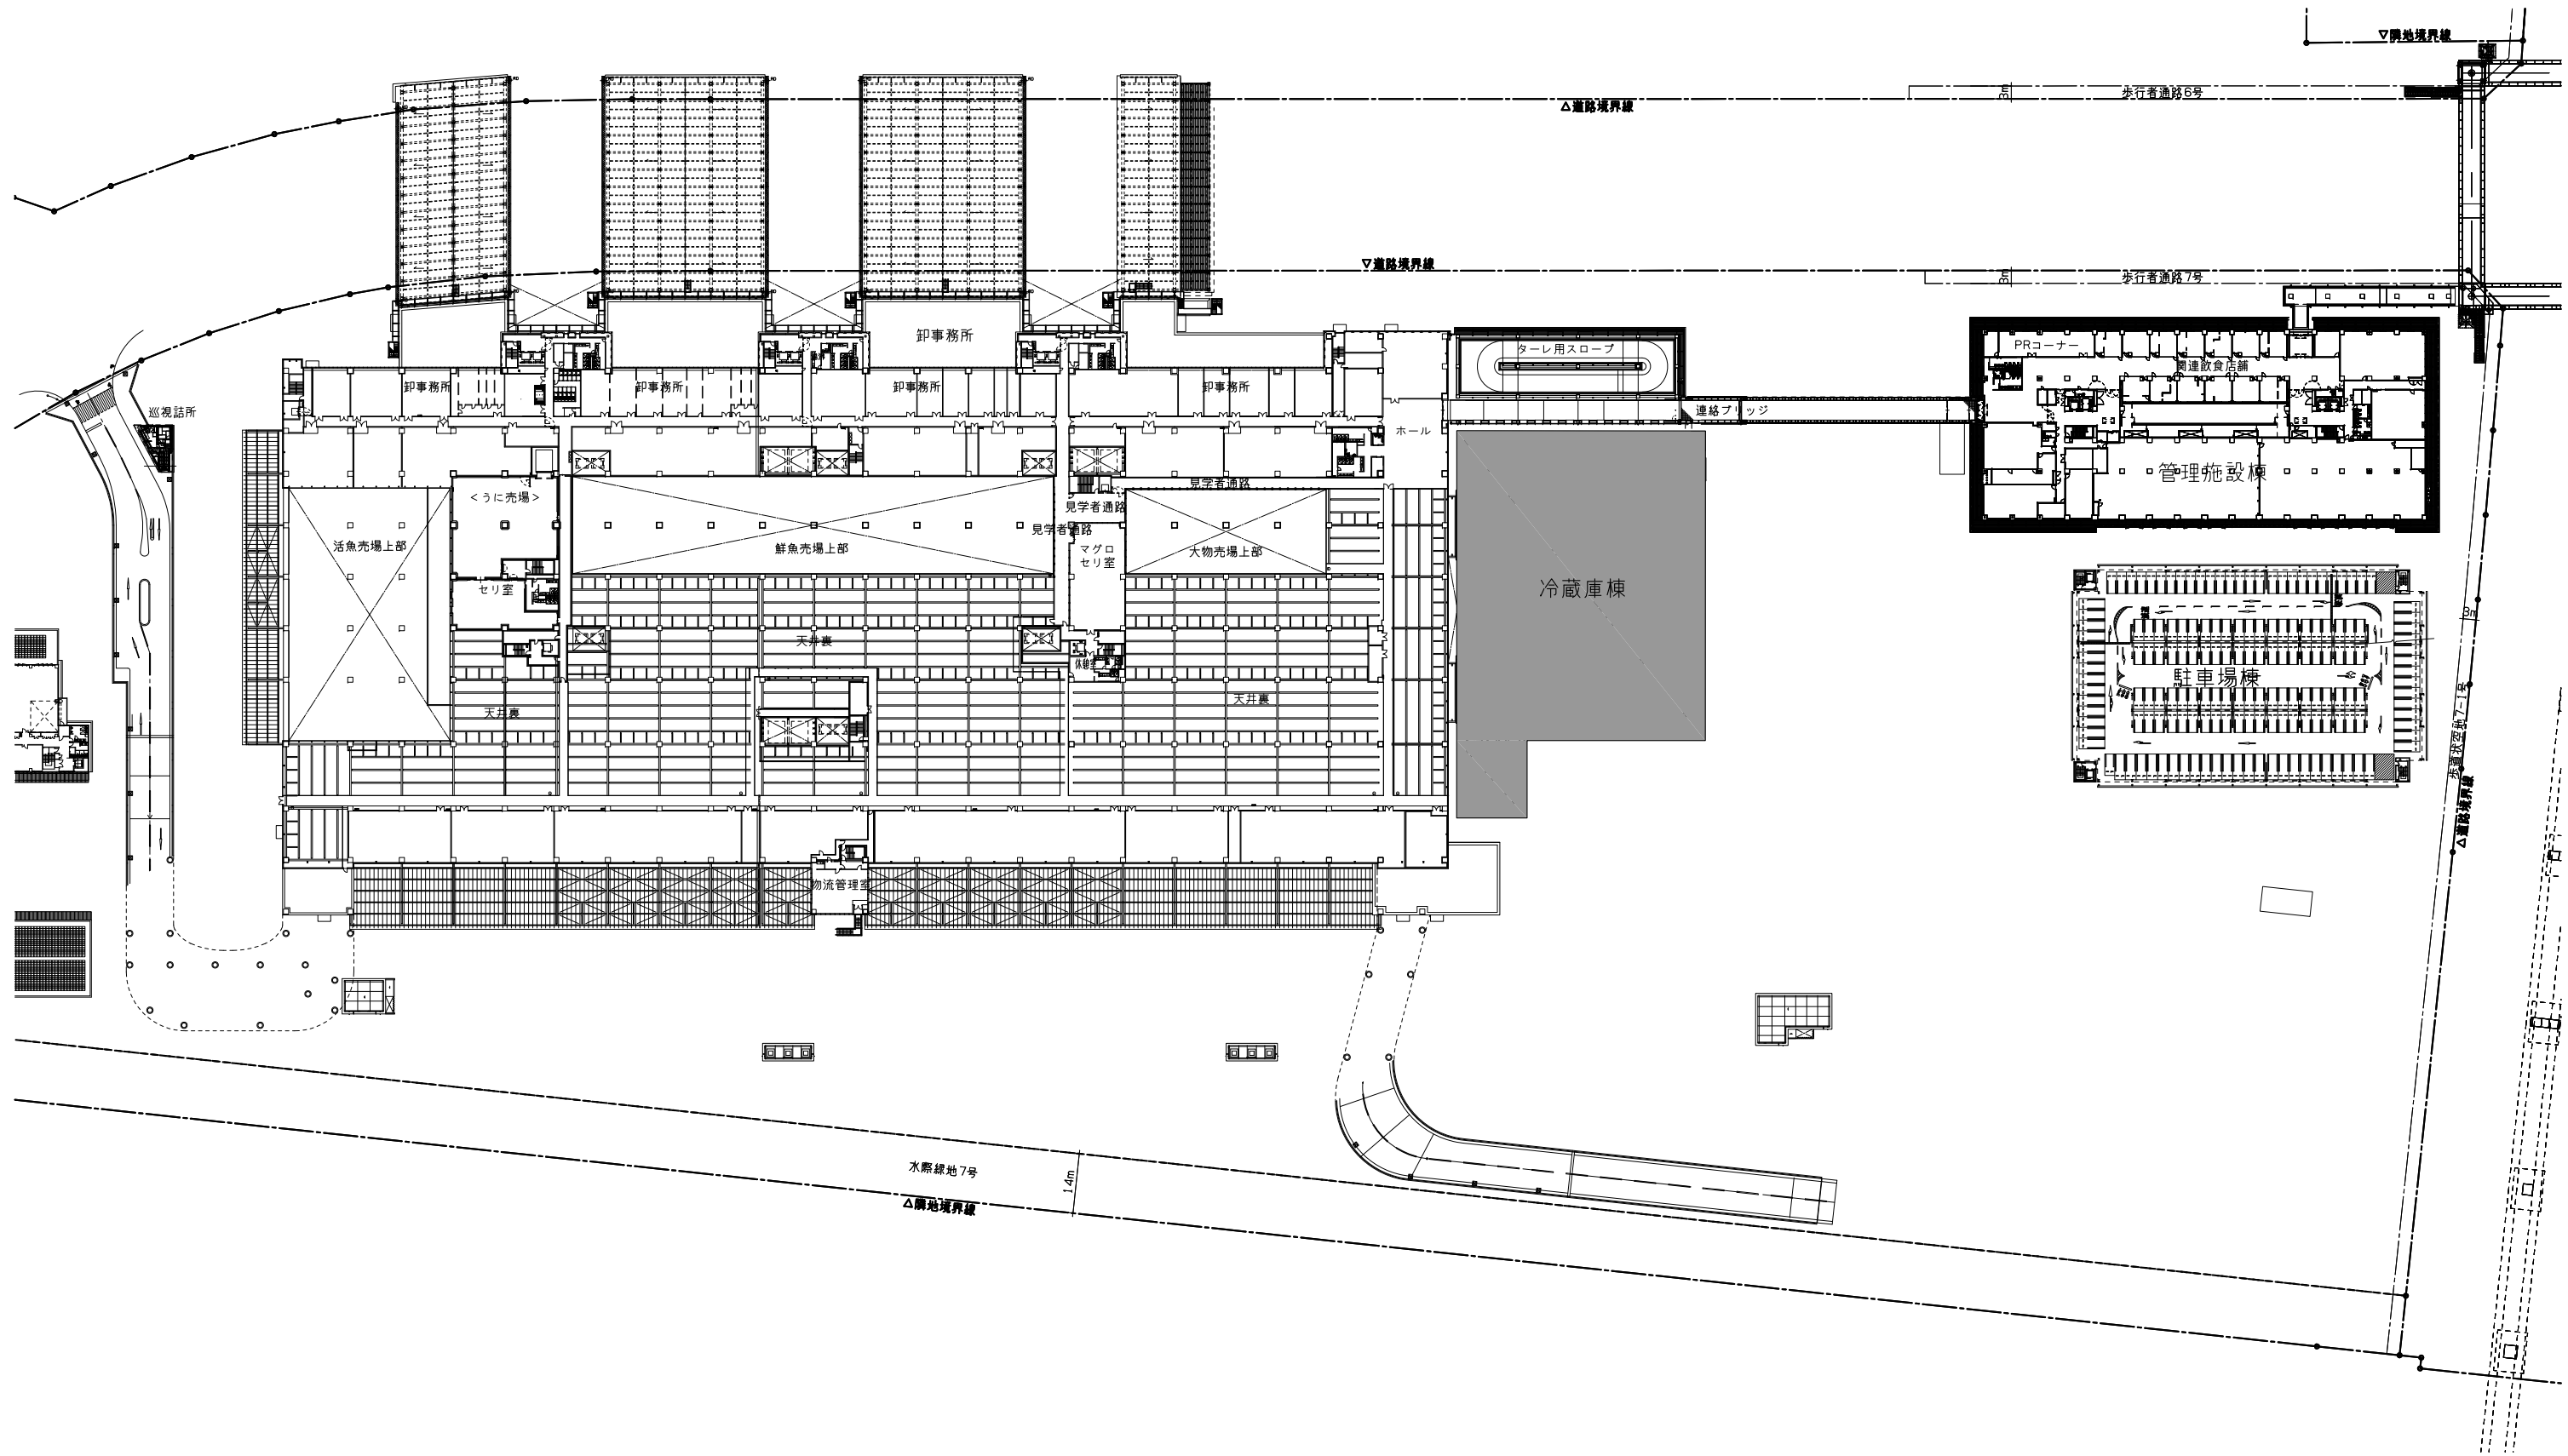




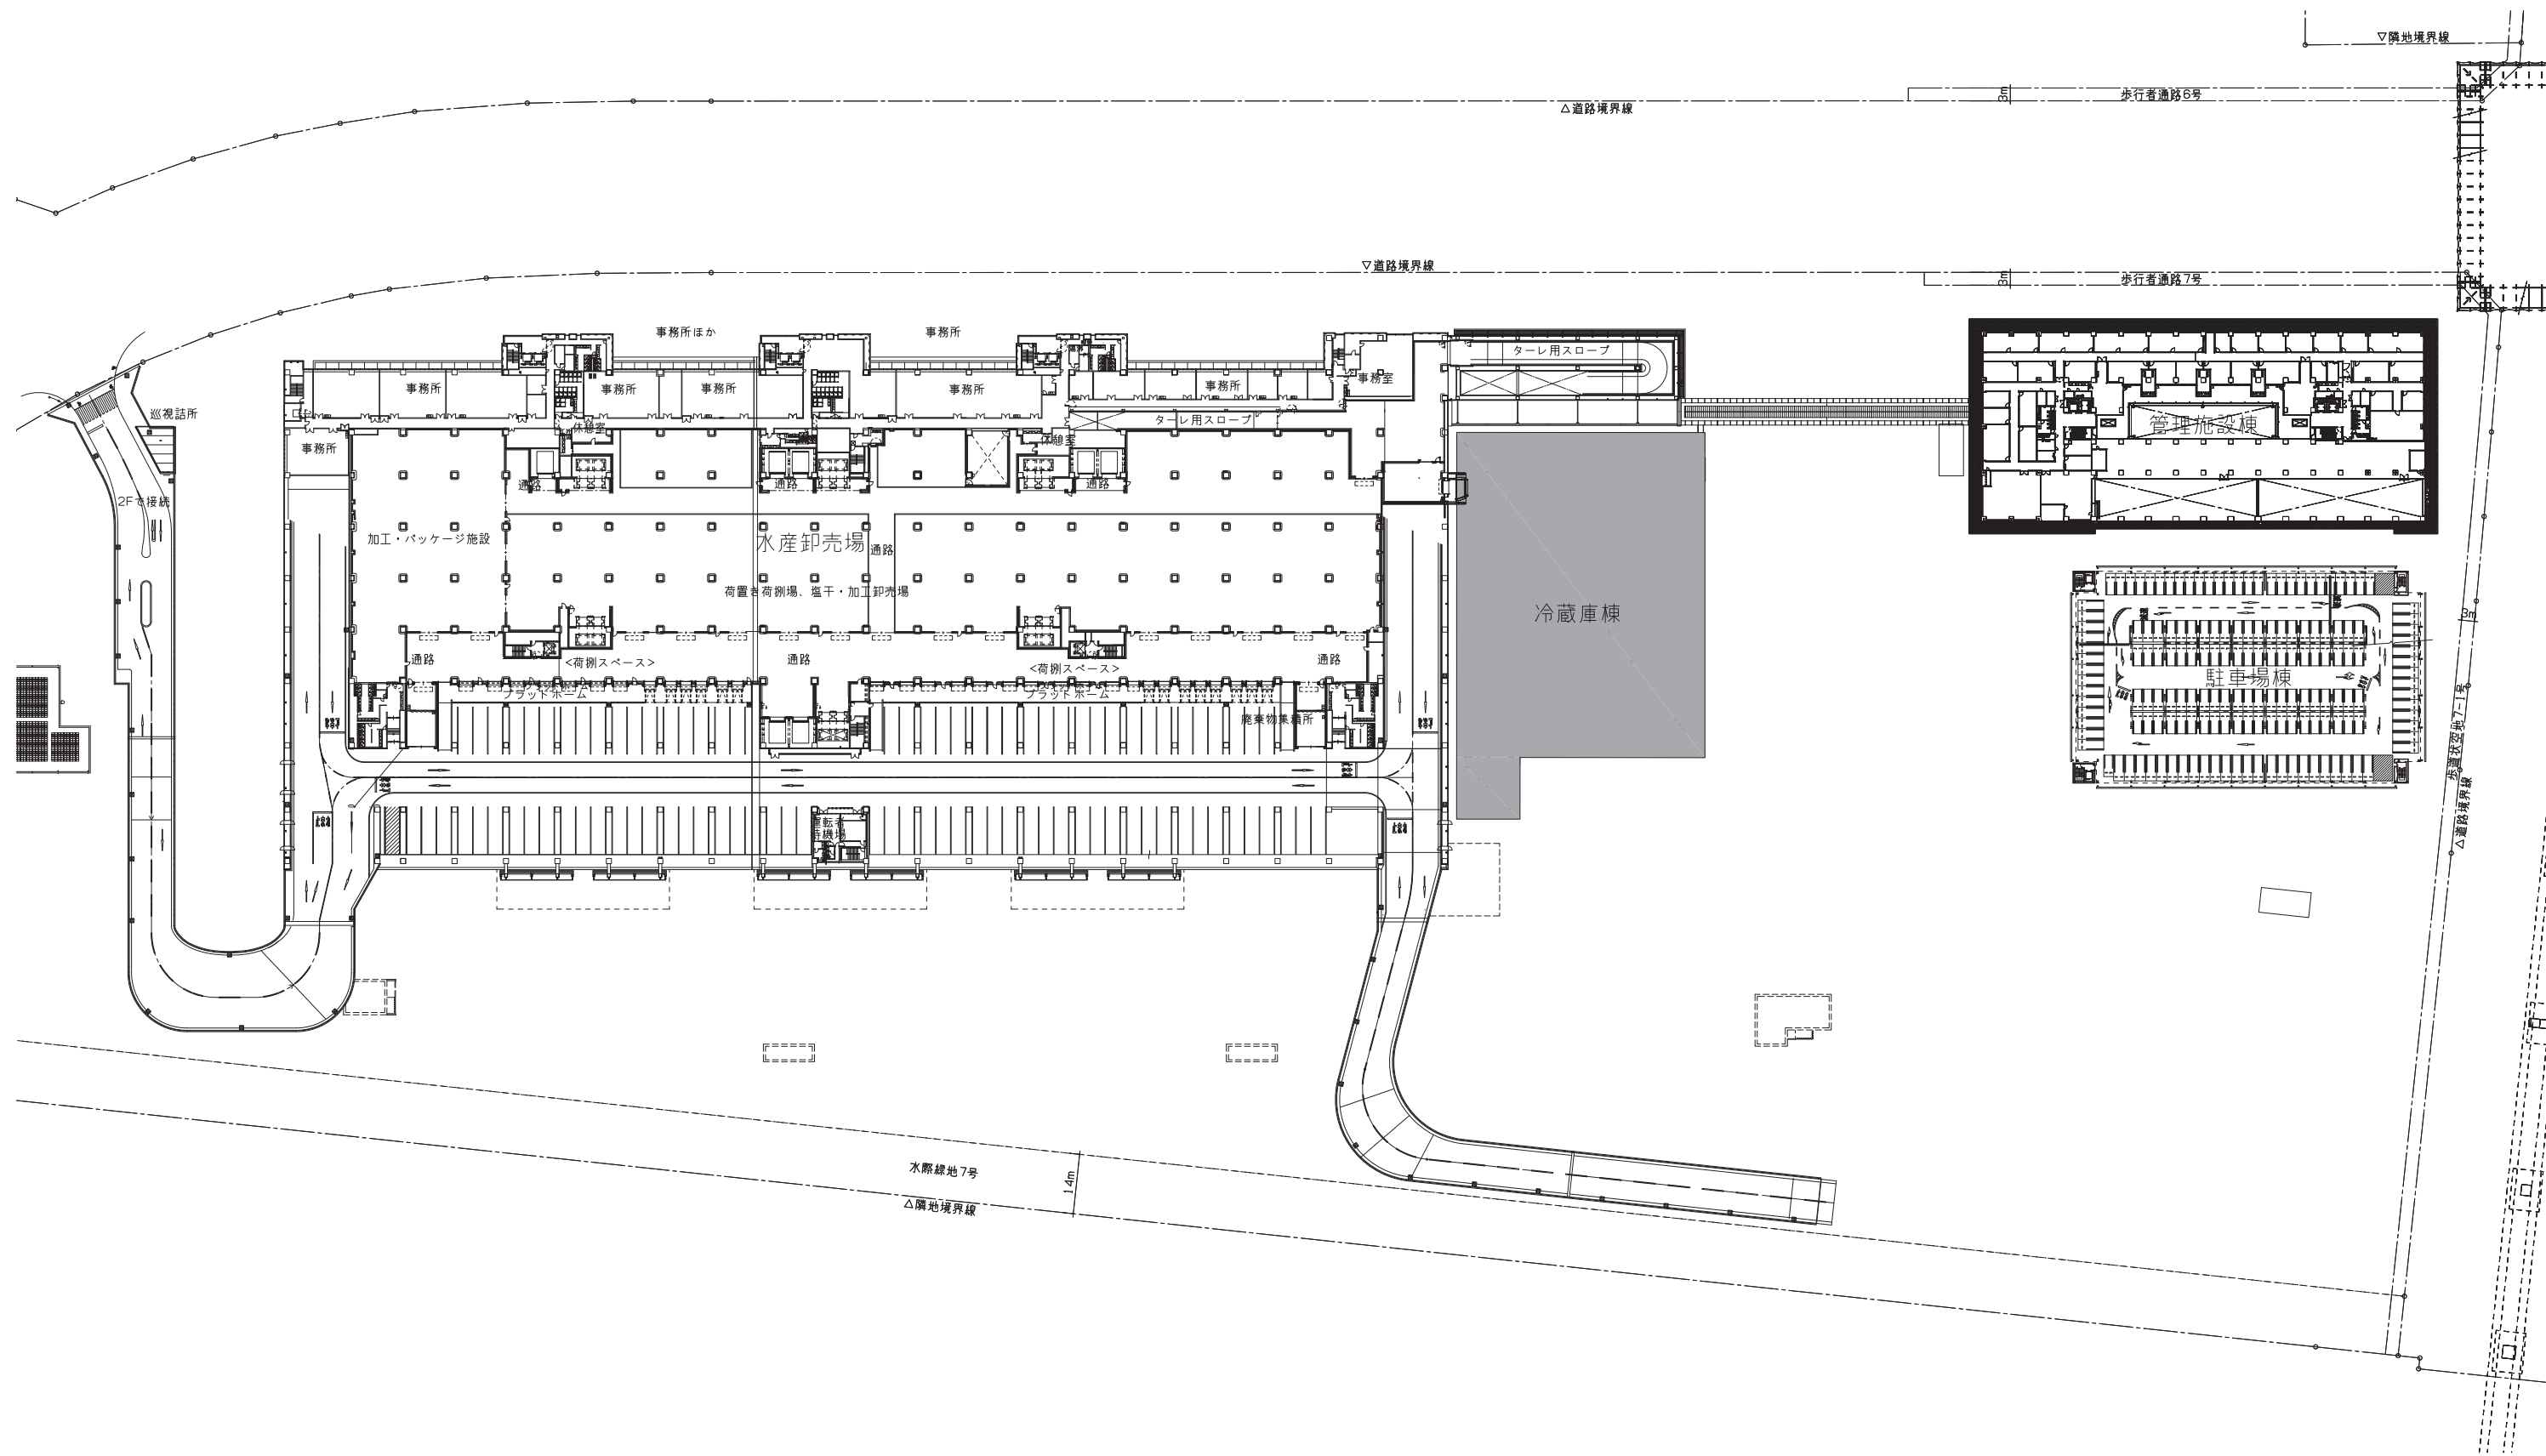


水産卸売場棟 施設計画 3階平面図 S=1/1500

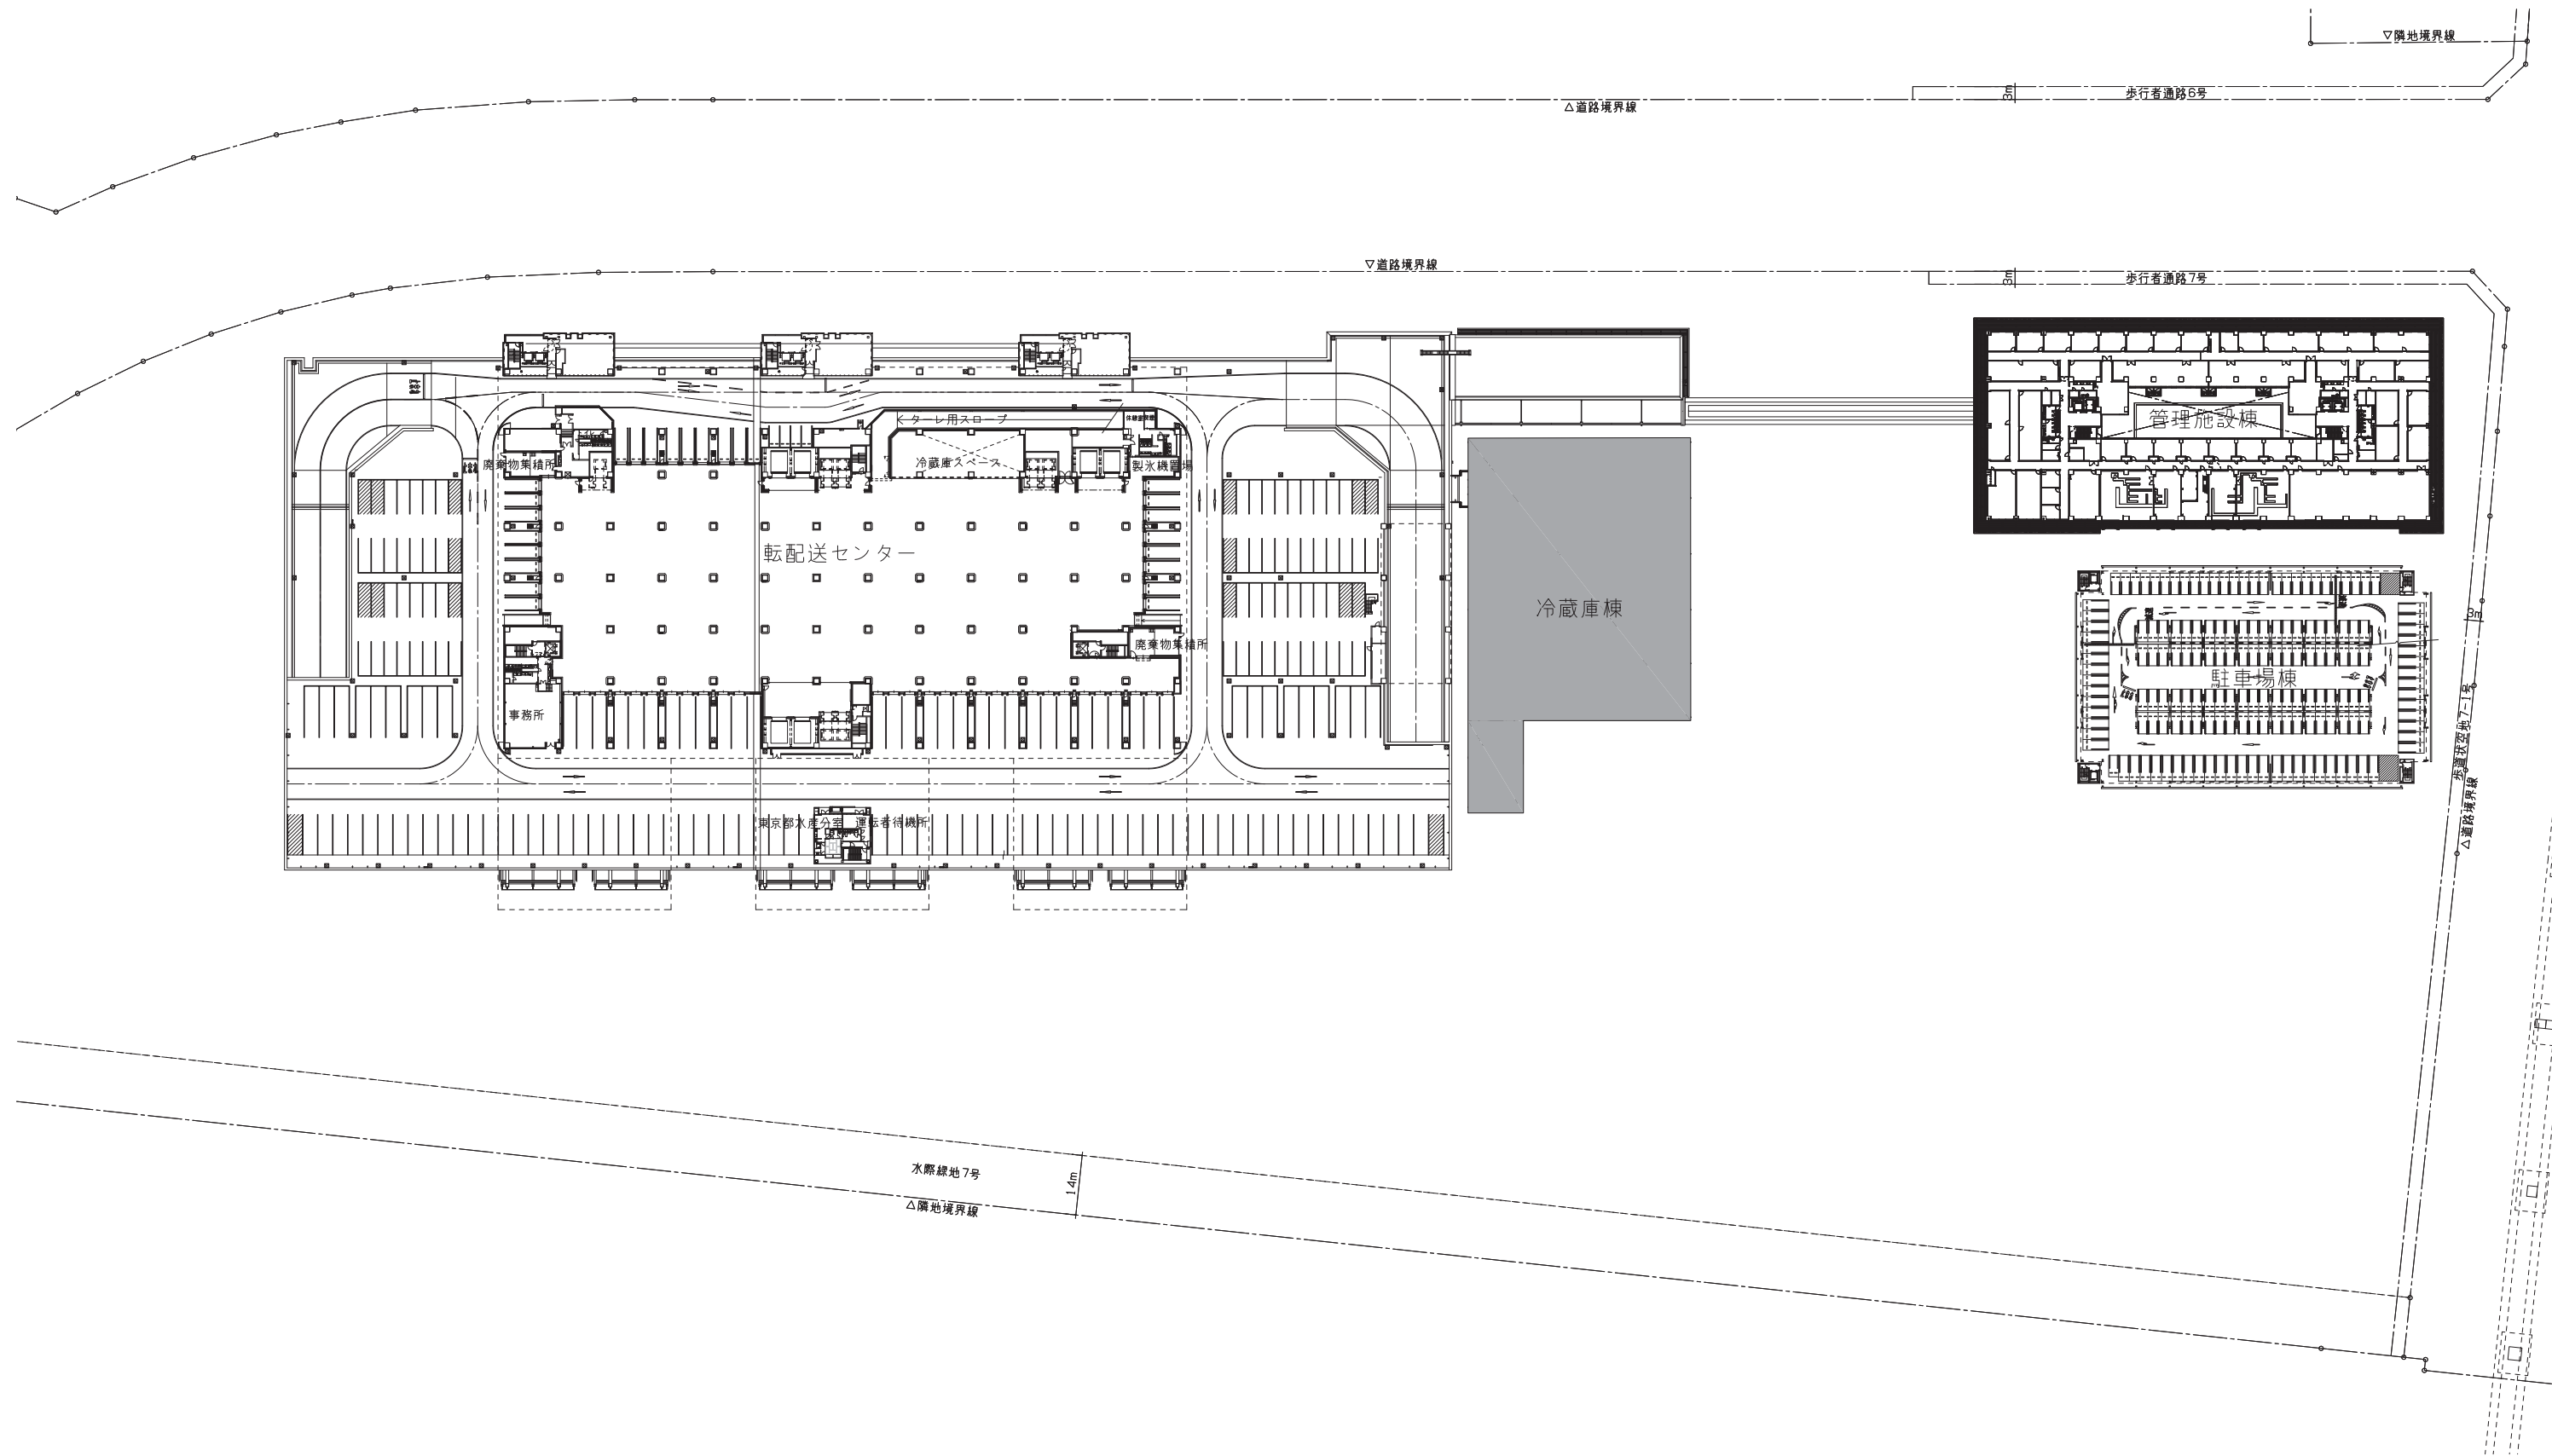


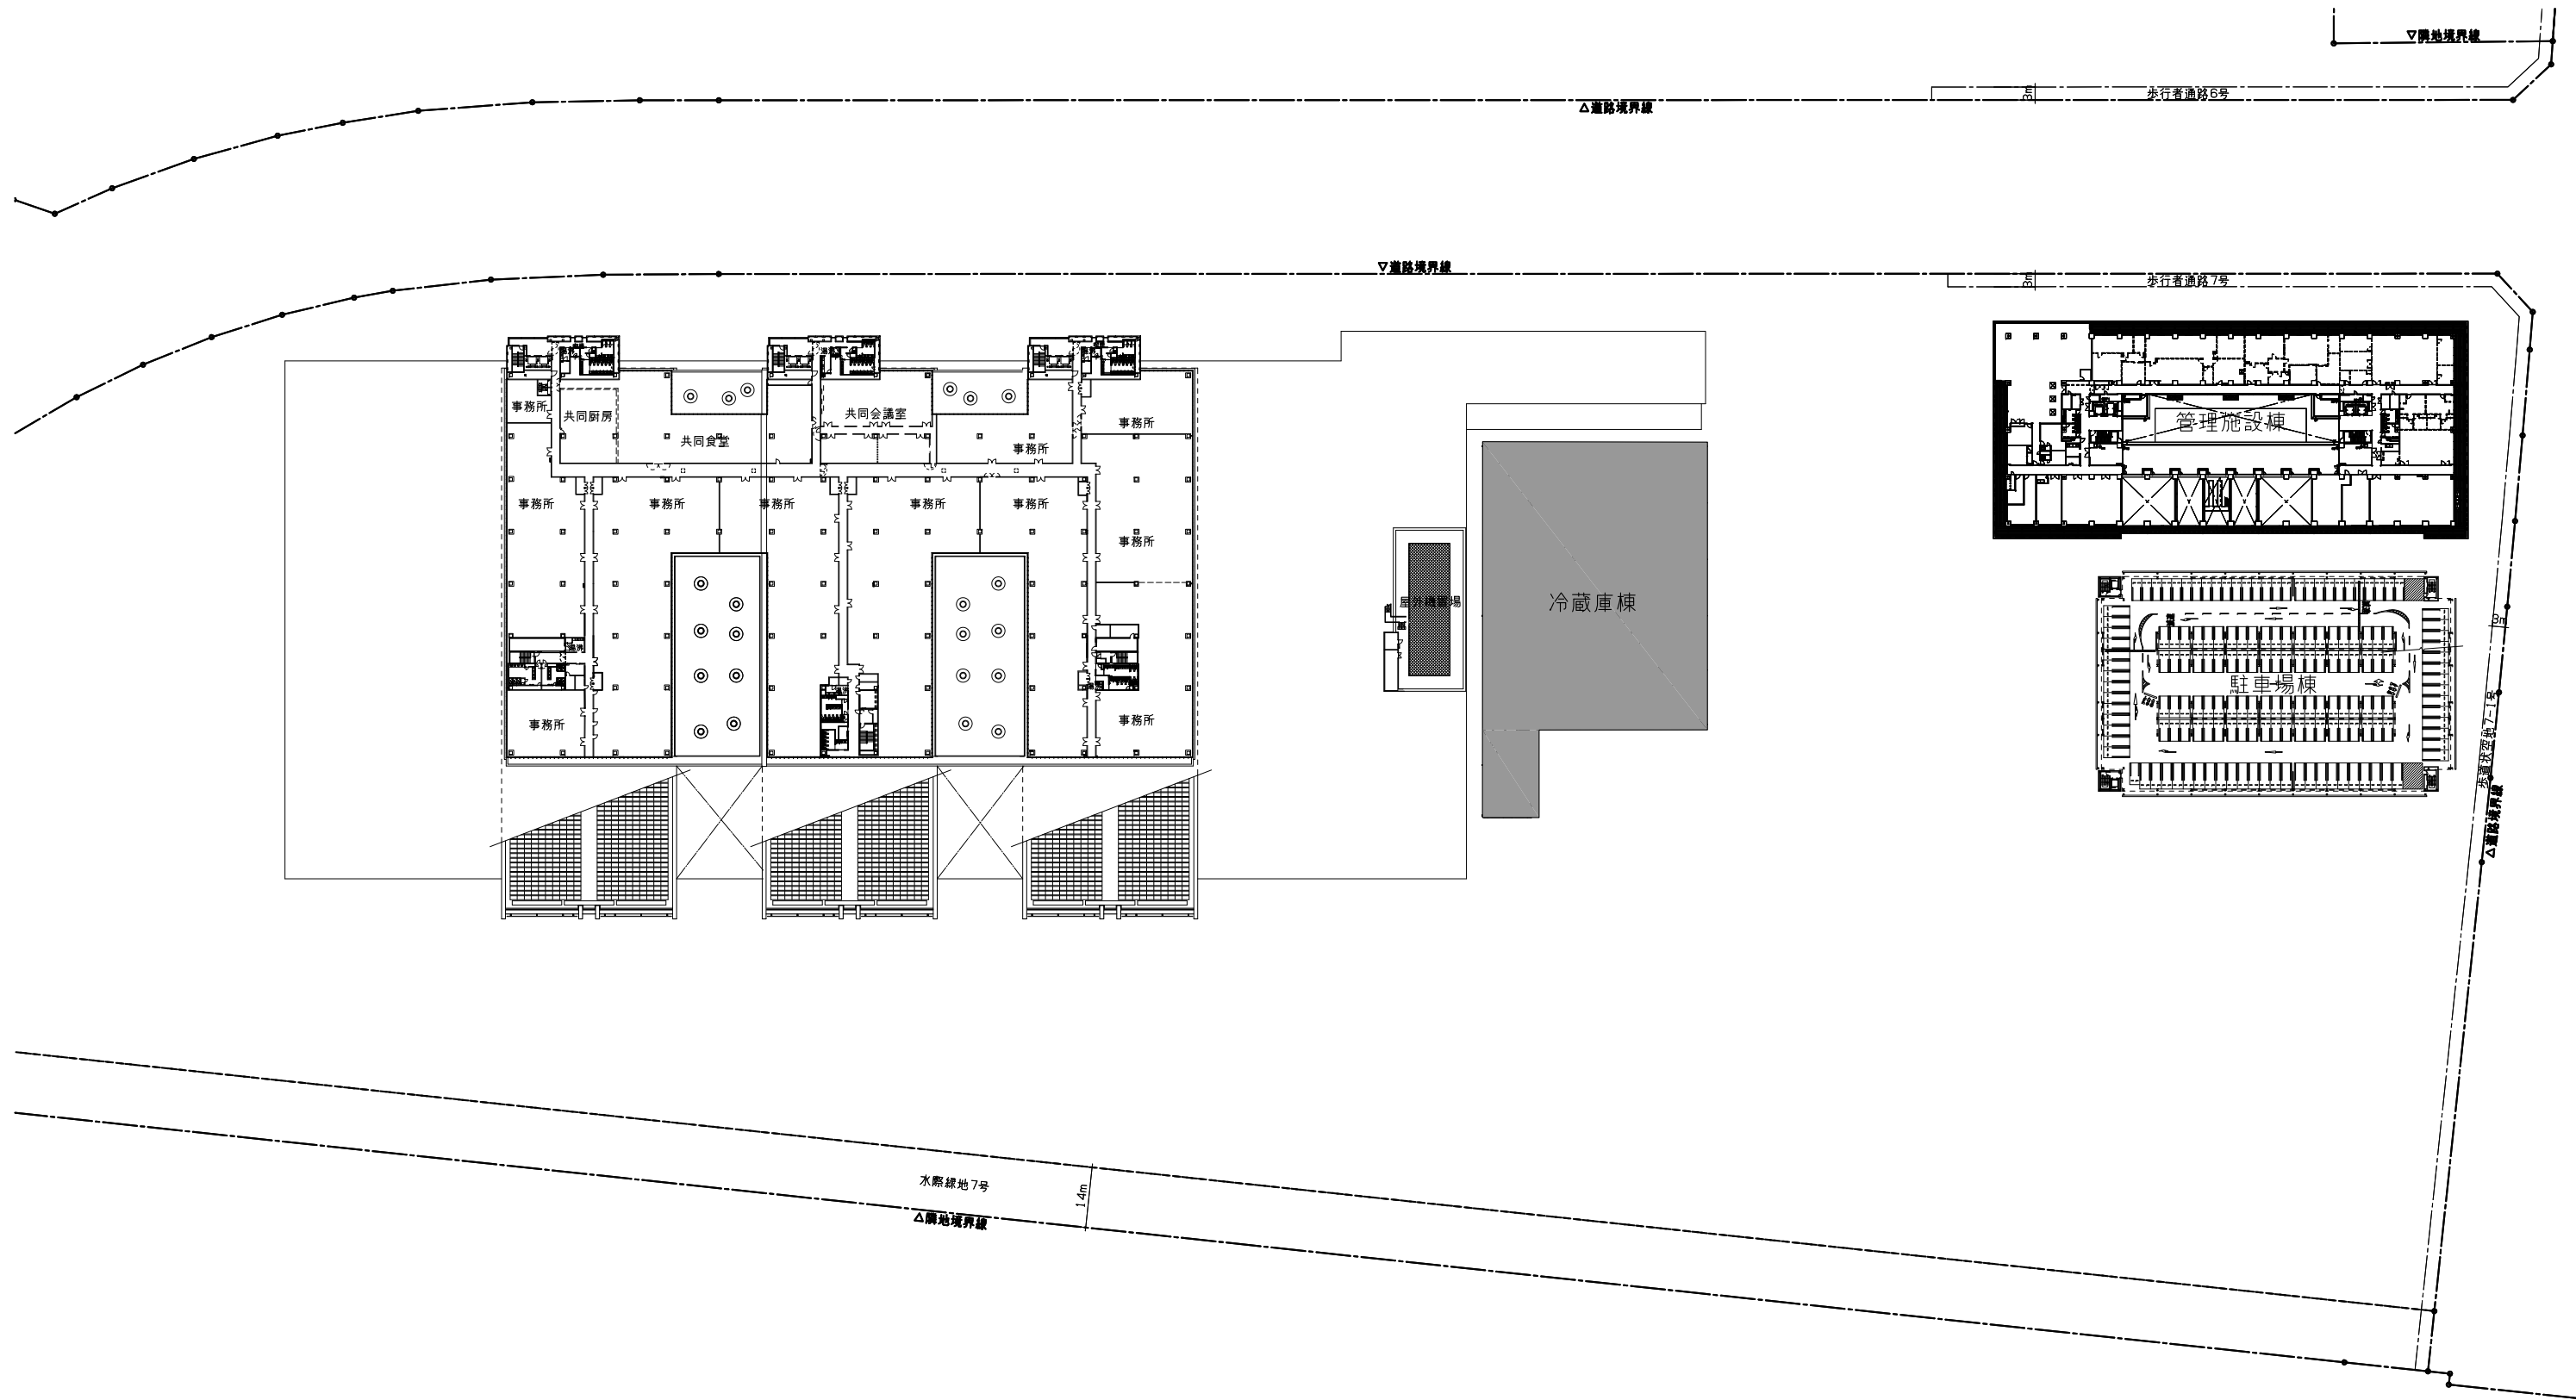

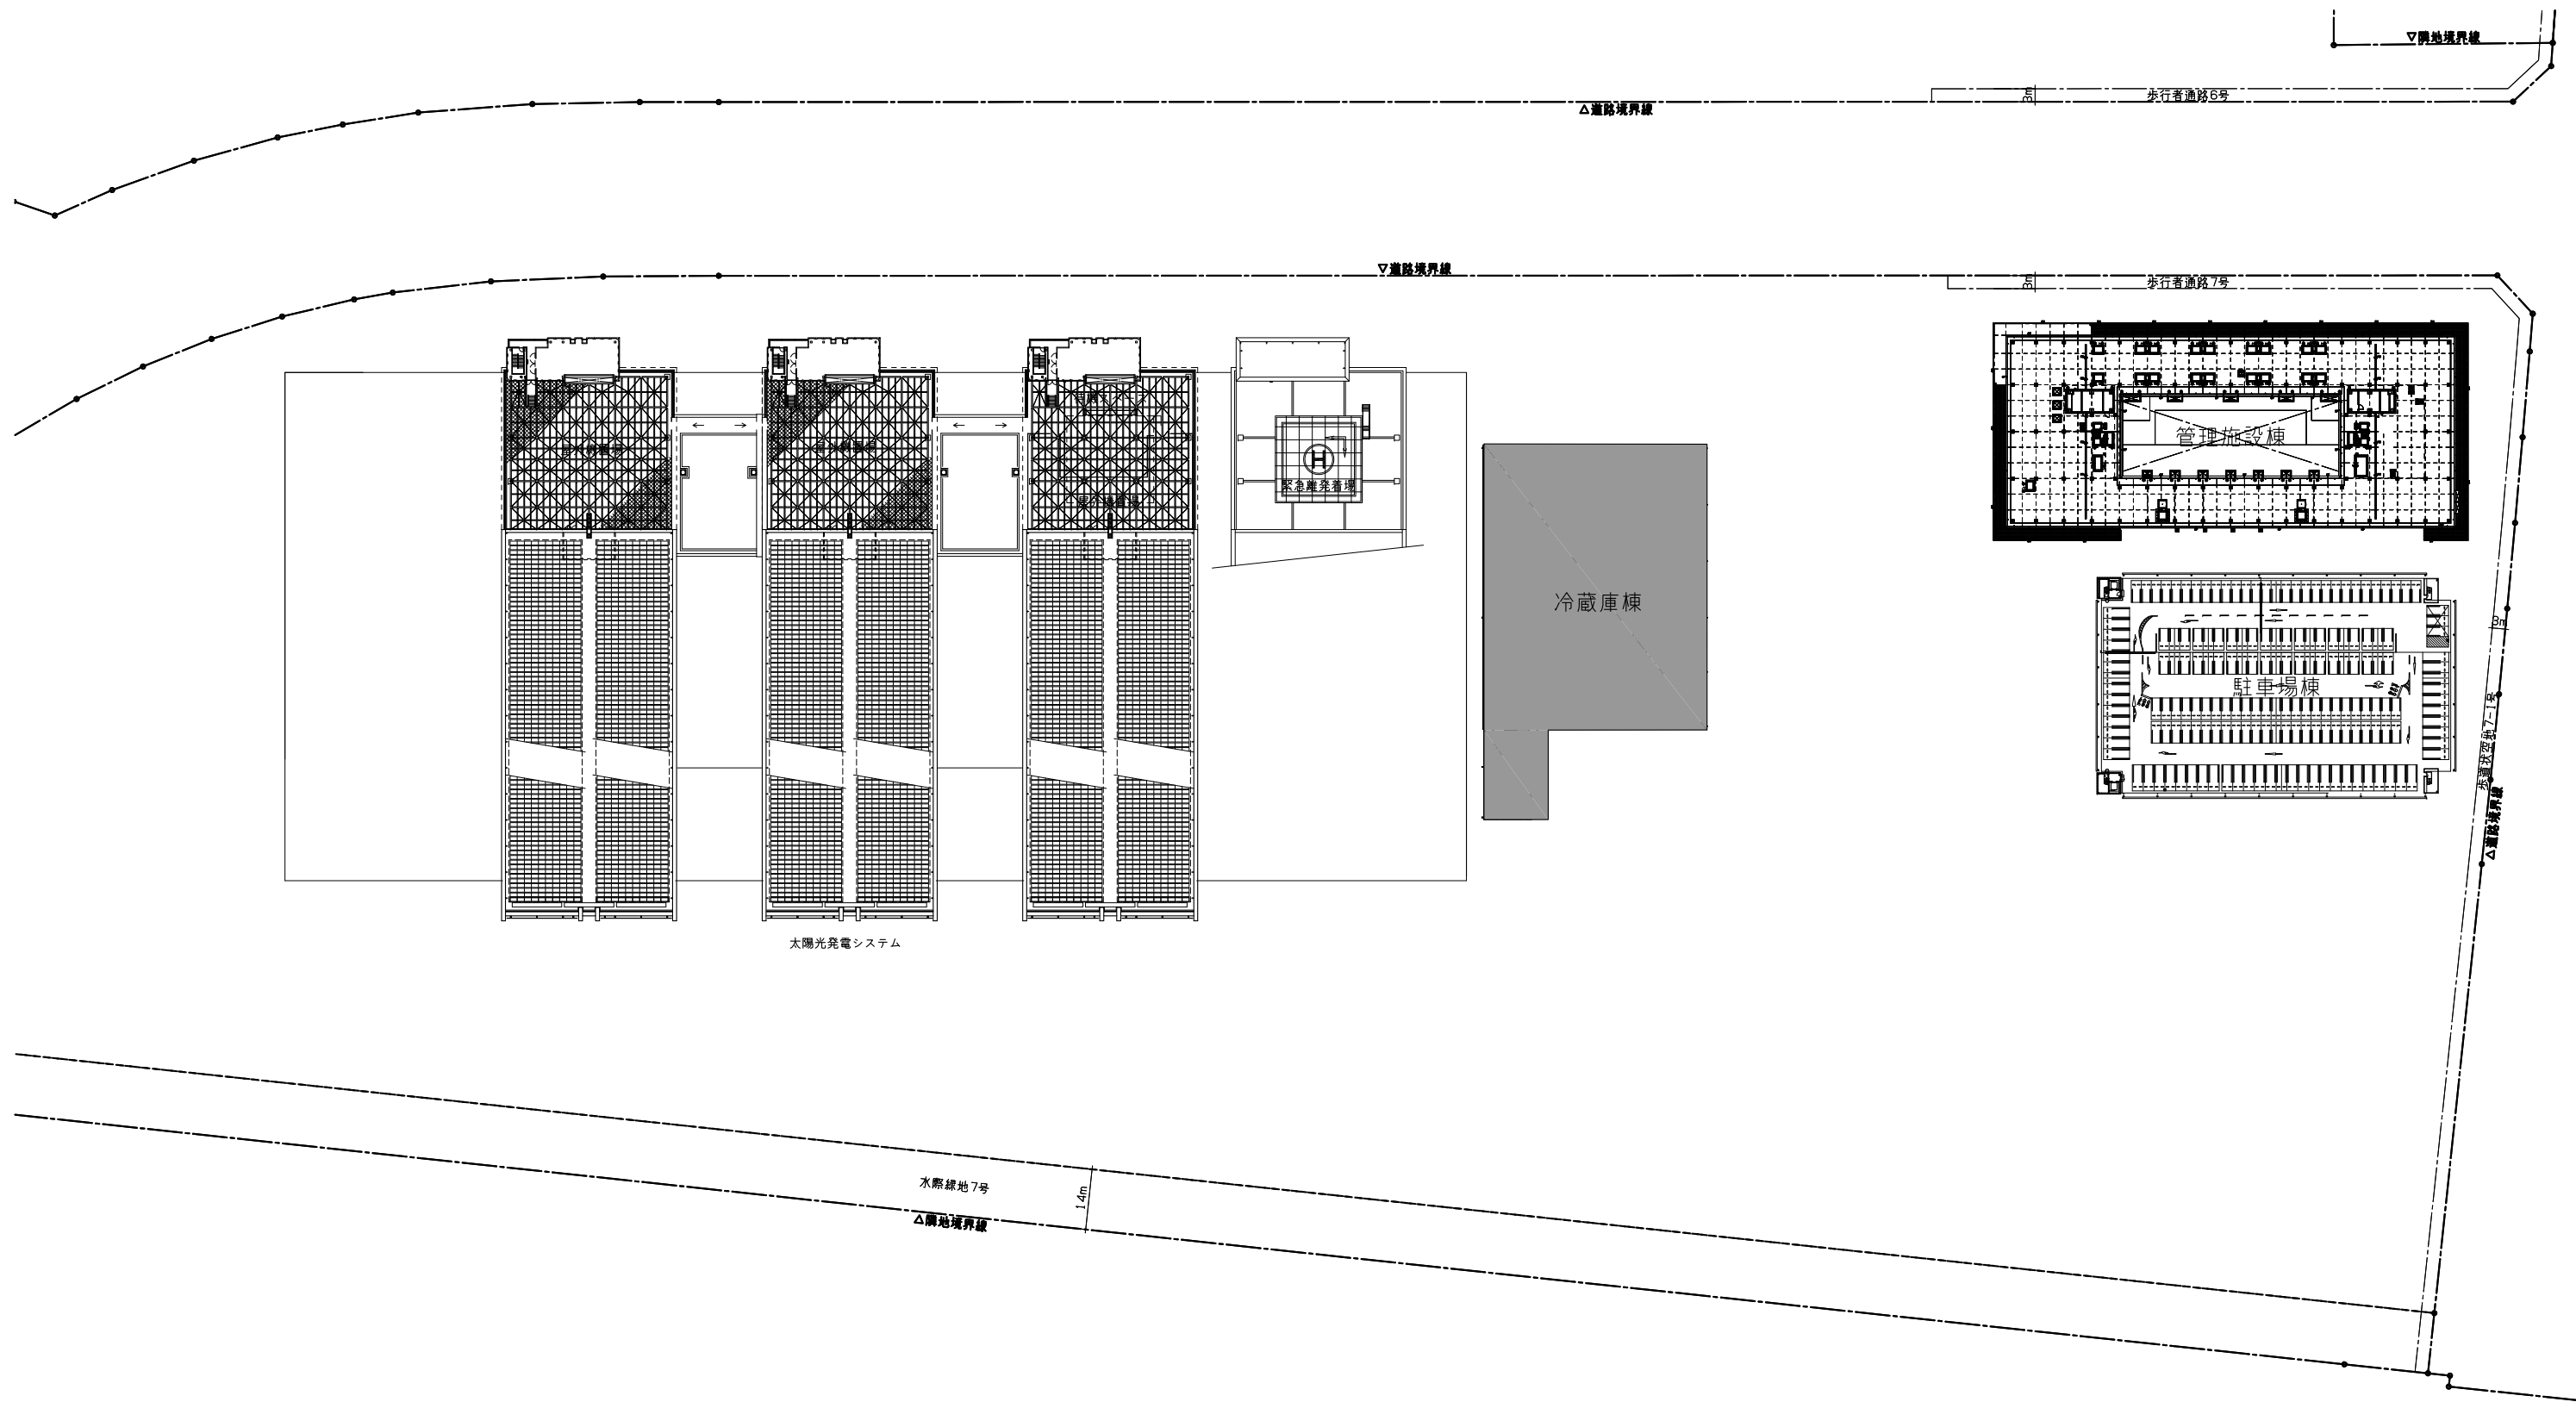

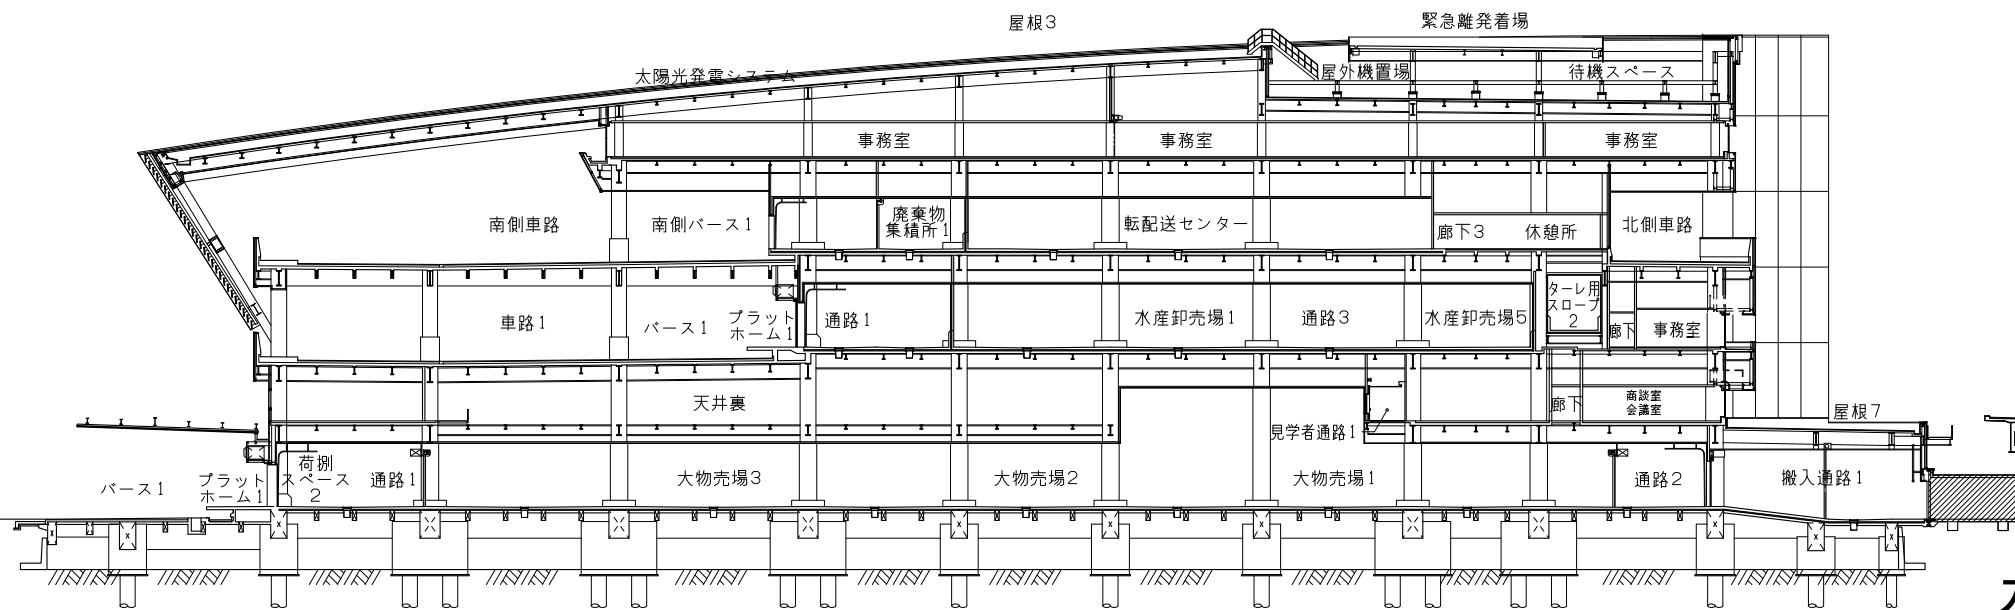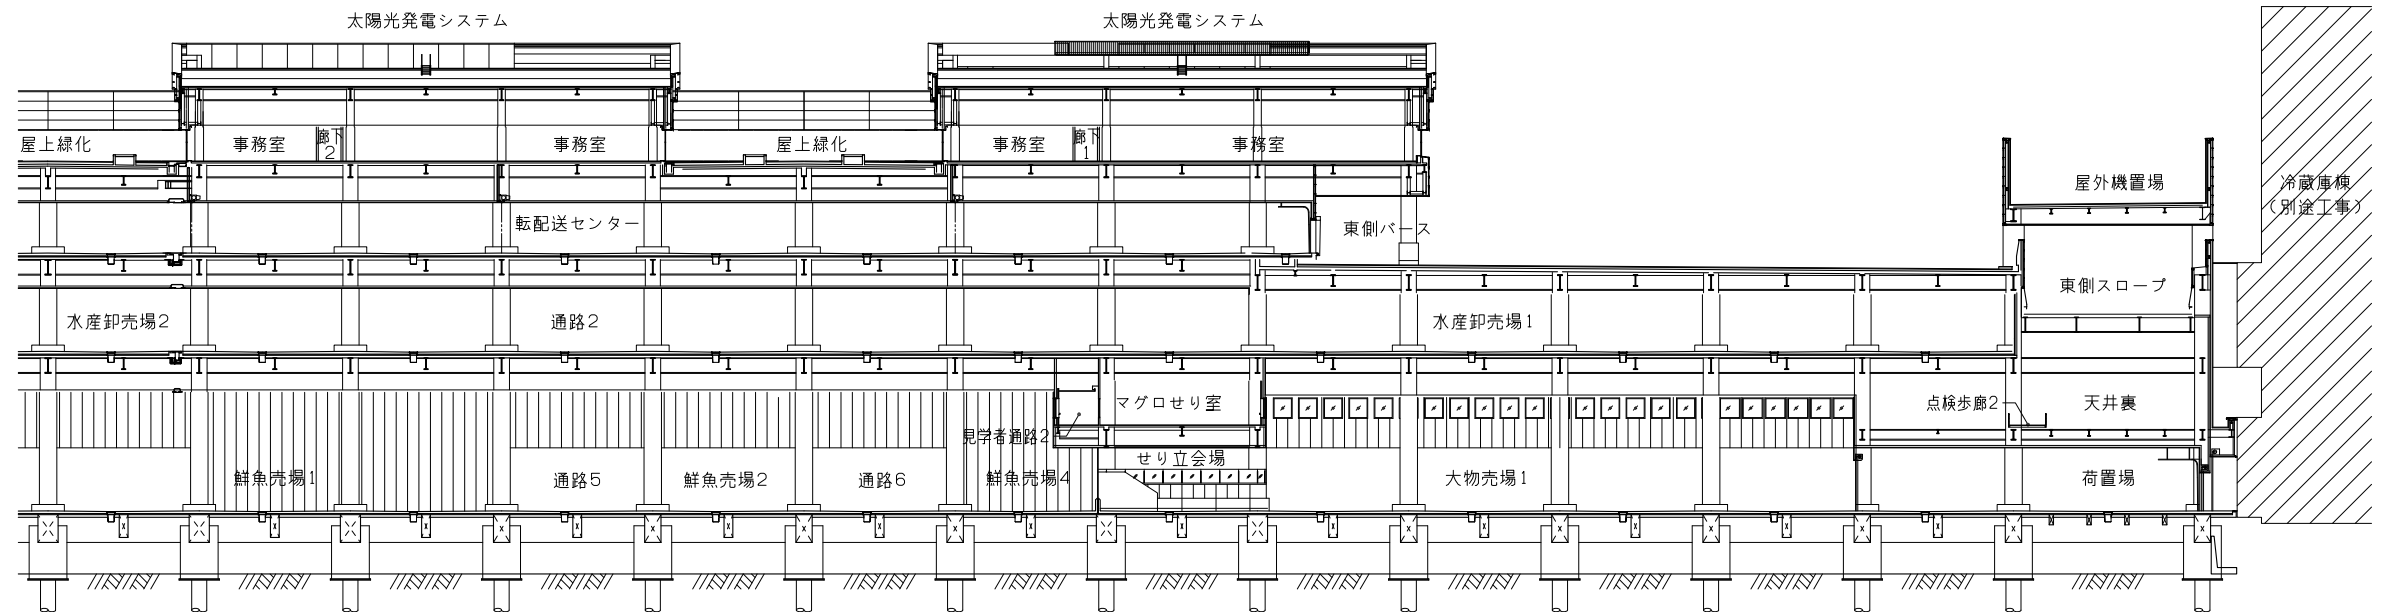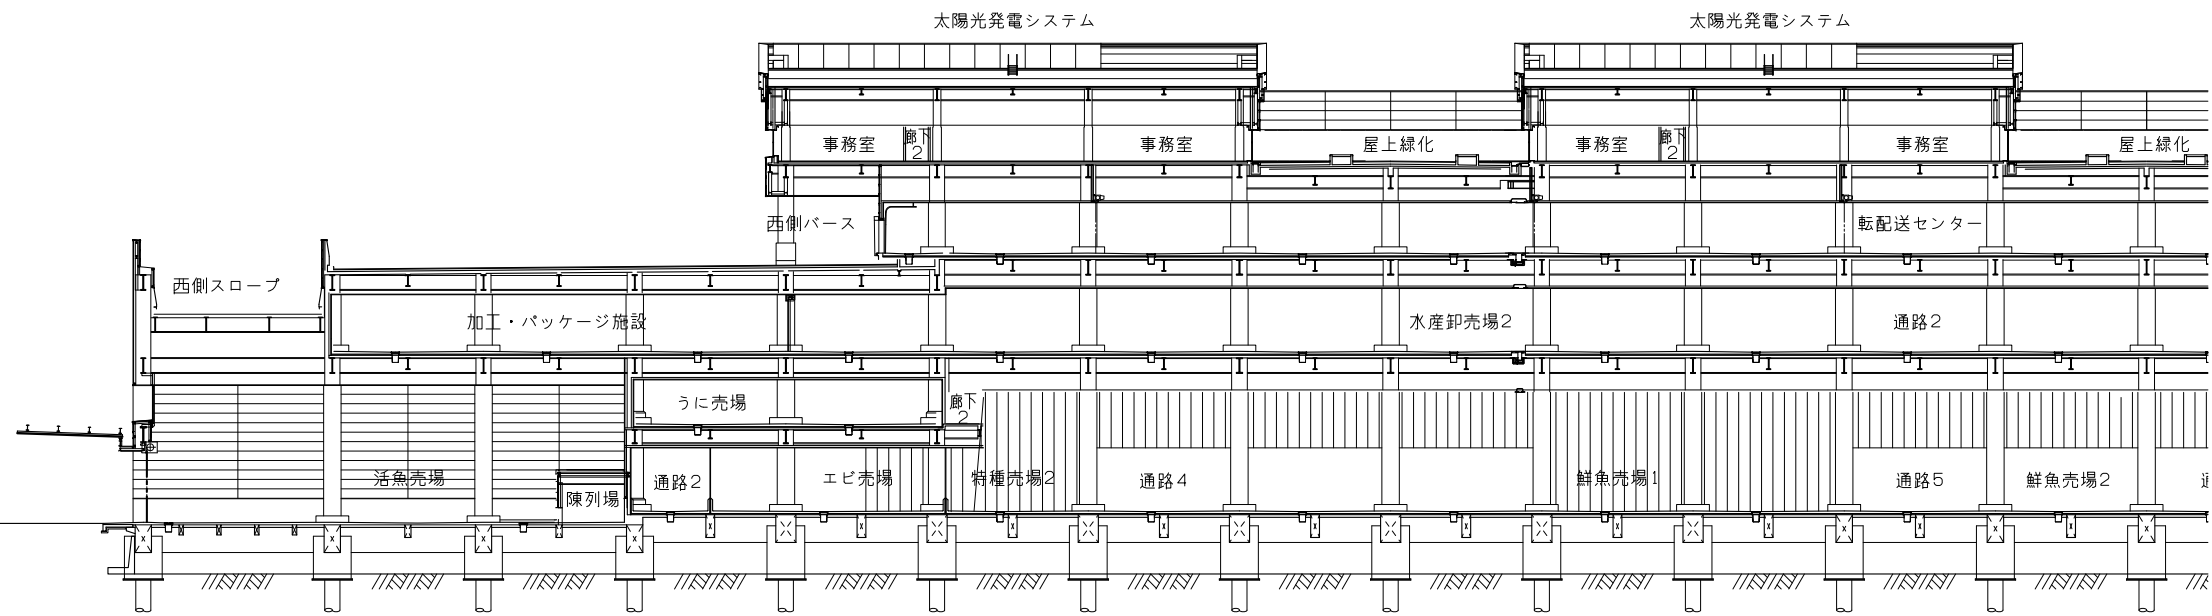

東西断面図

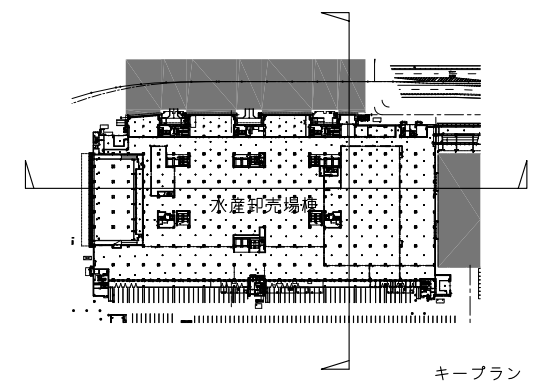

水産卸売場棟 施設設計画  
断面図

南北断面図