




青果棟 施設計画 3階平面図




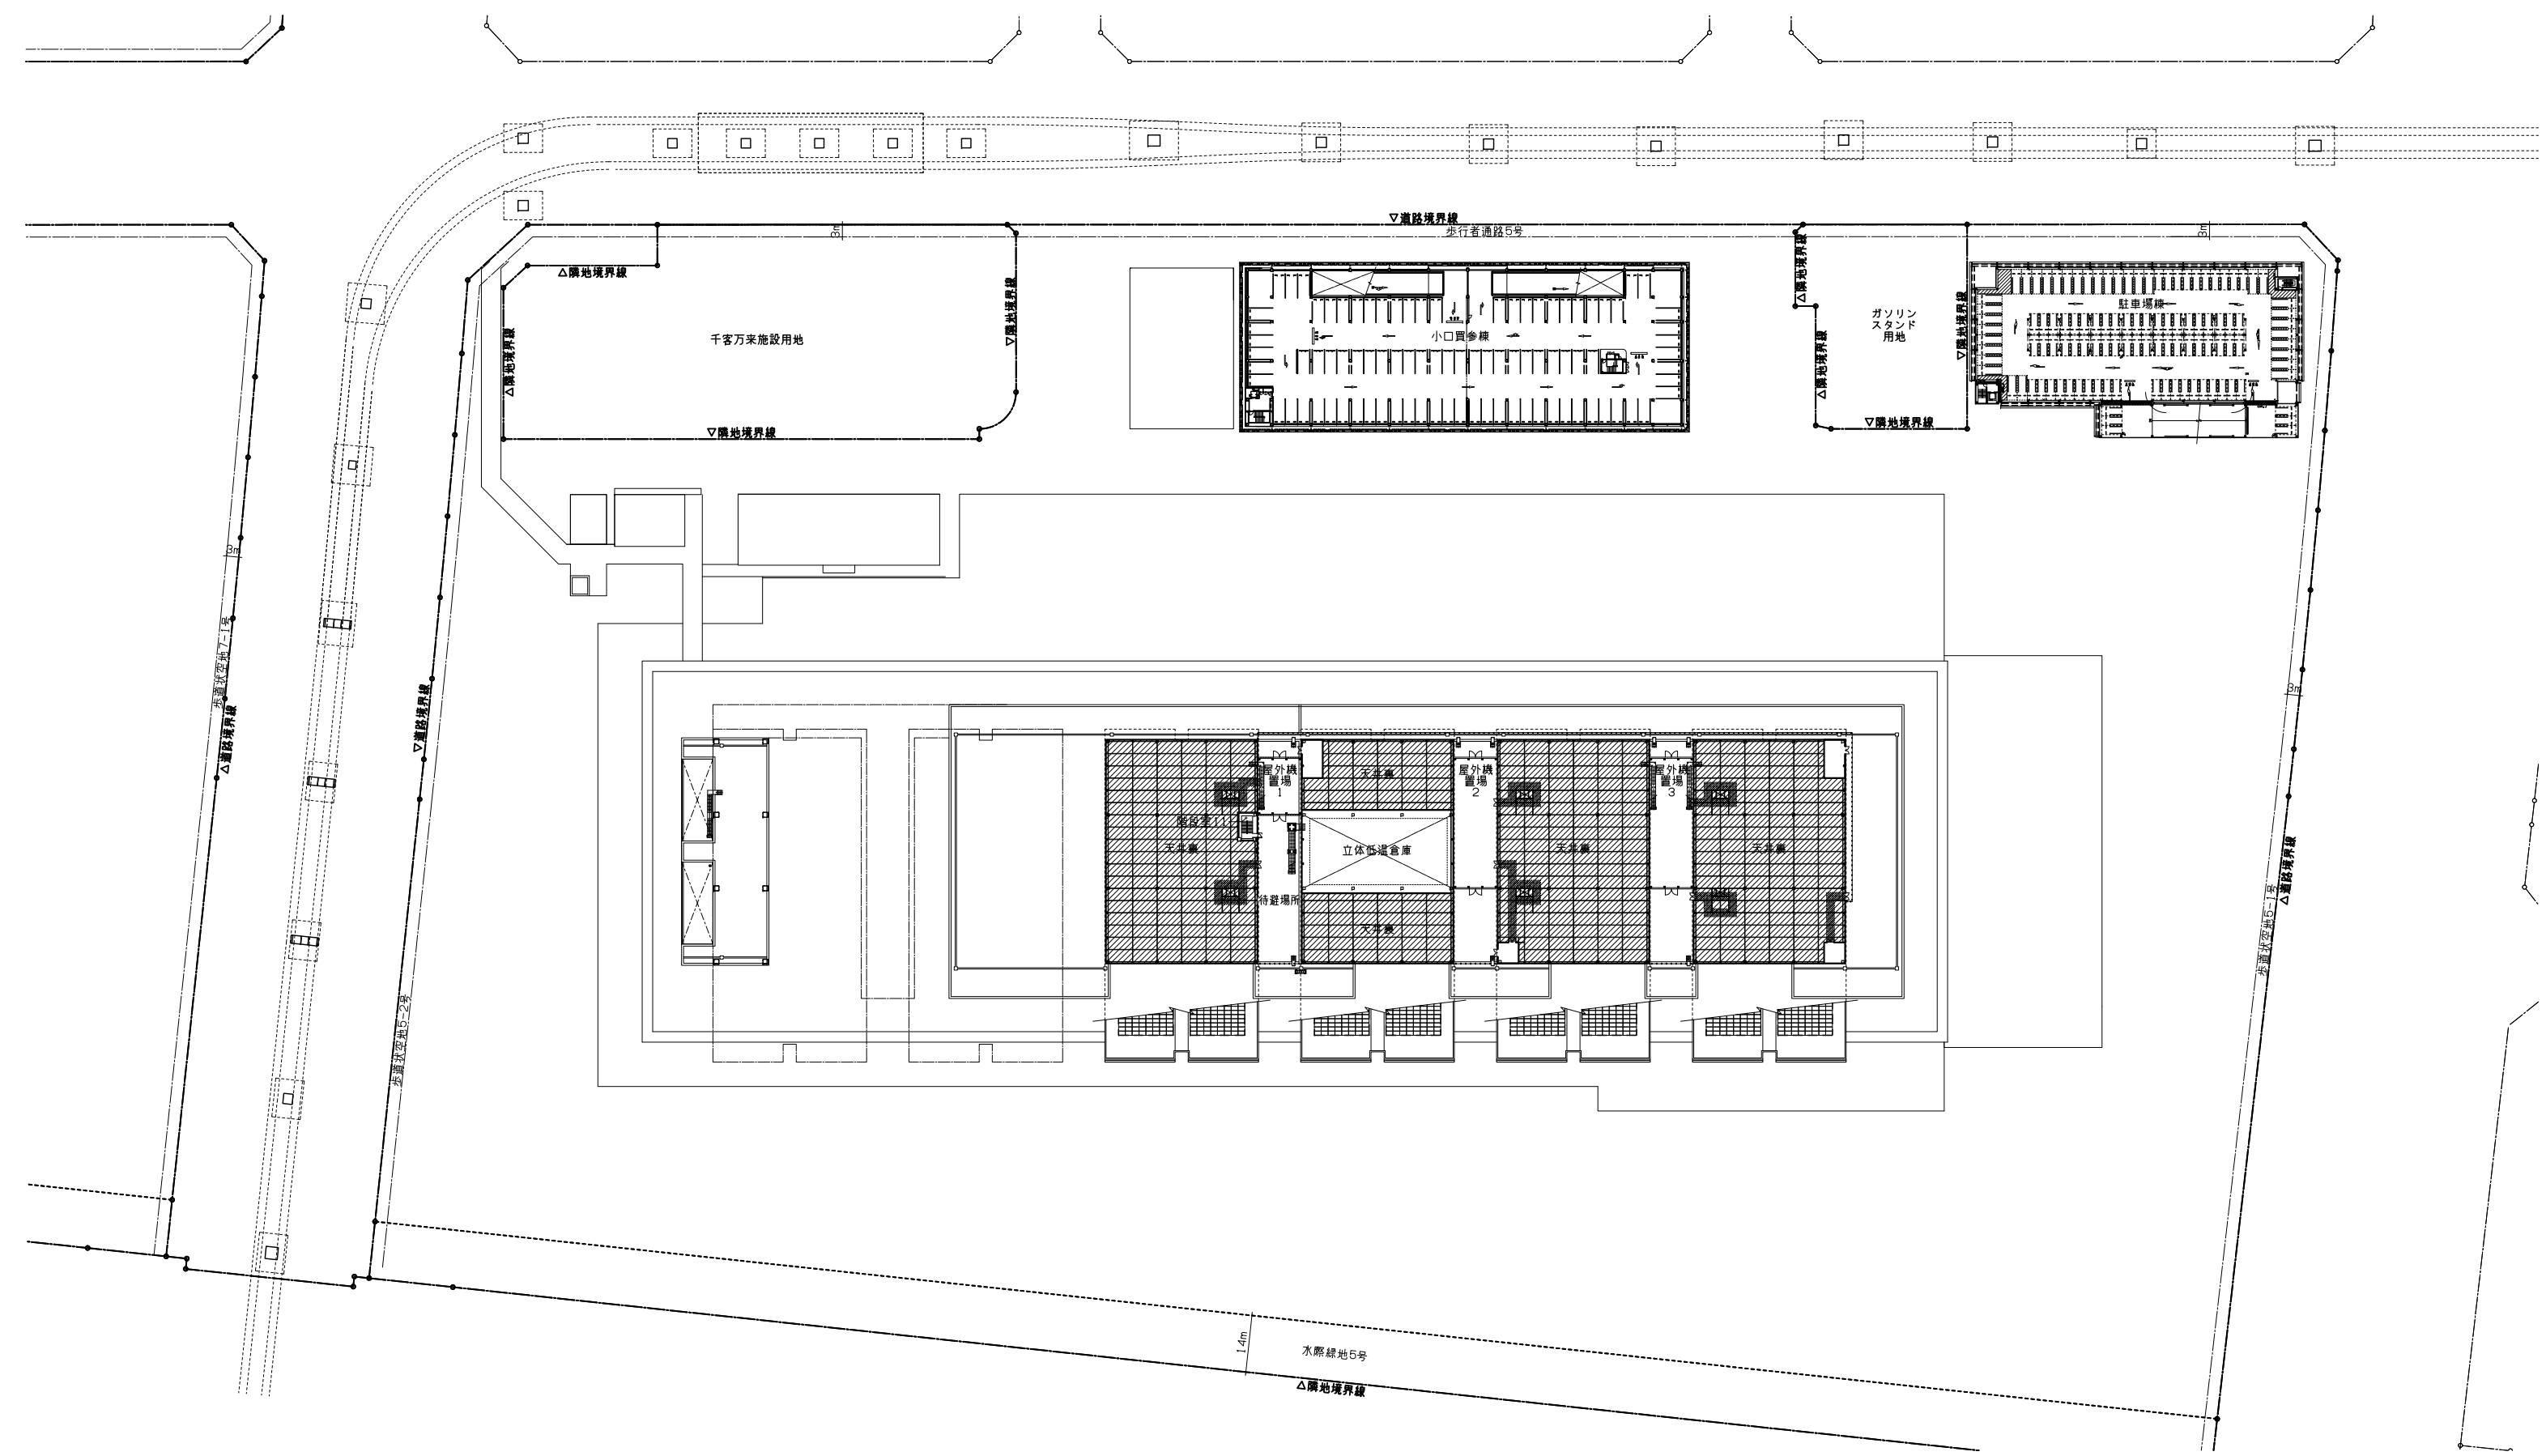

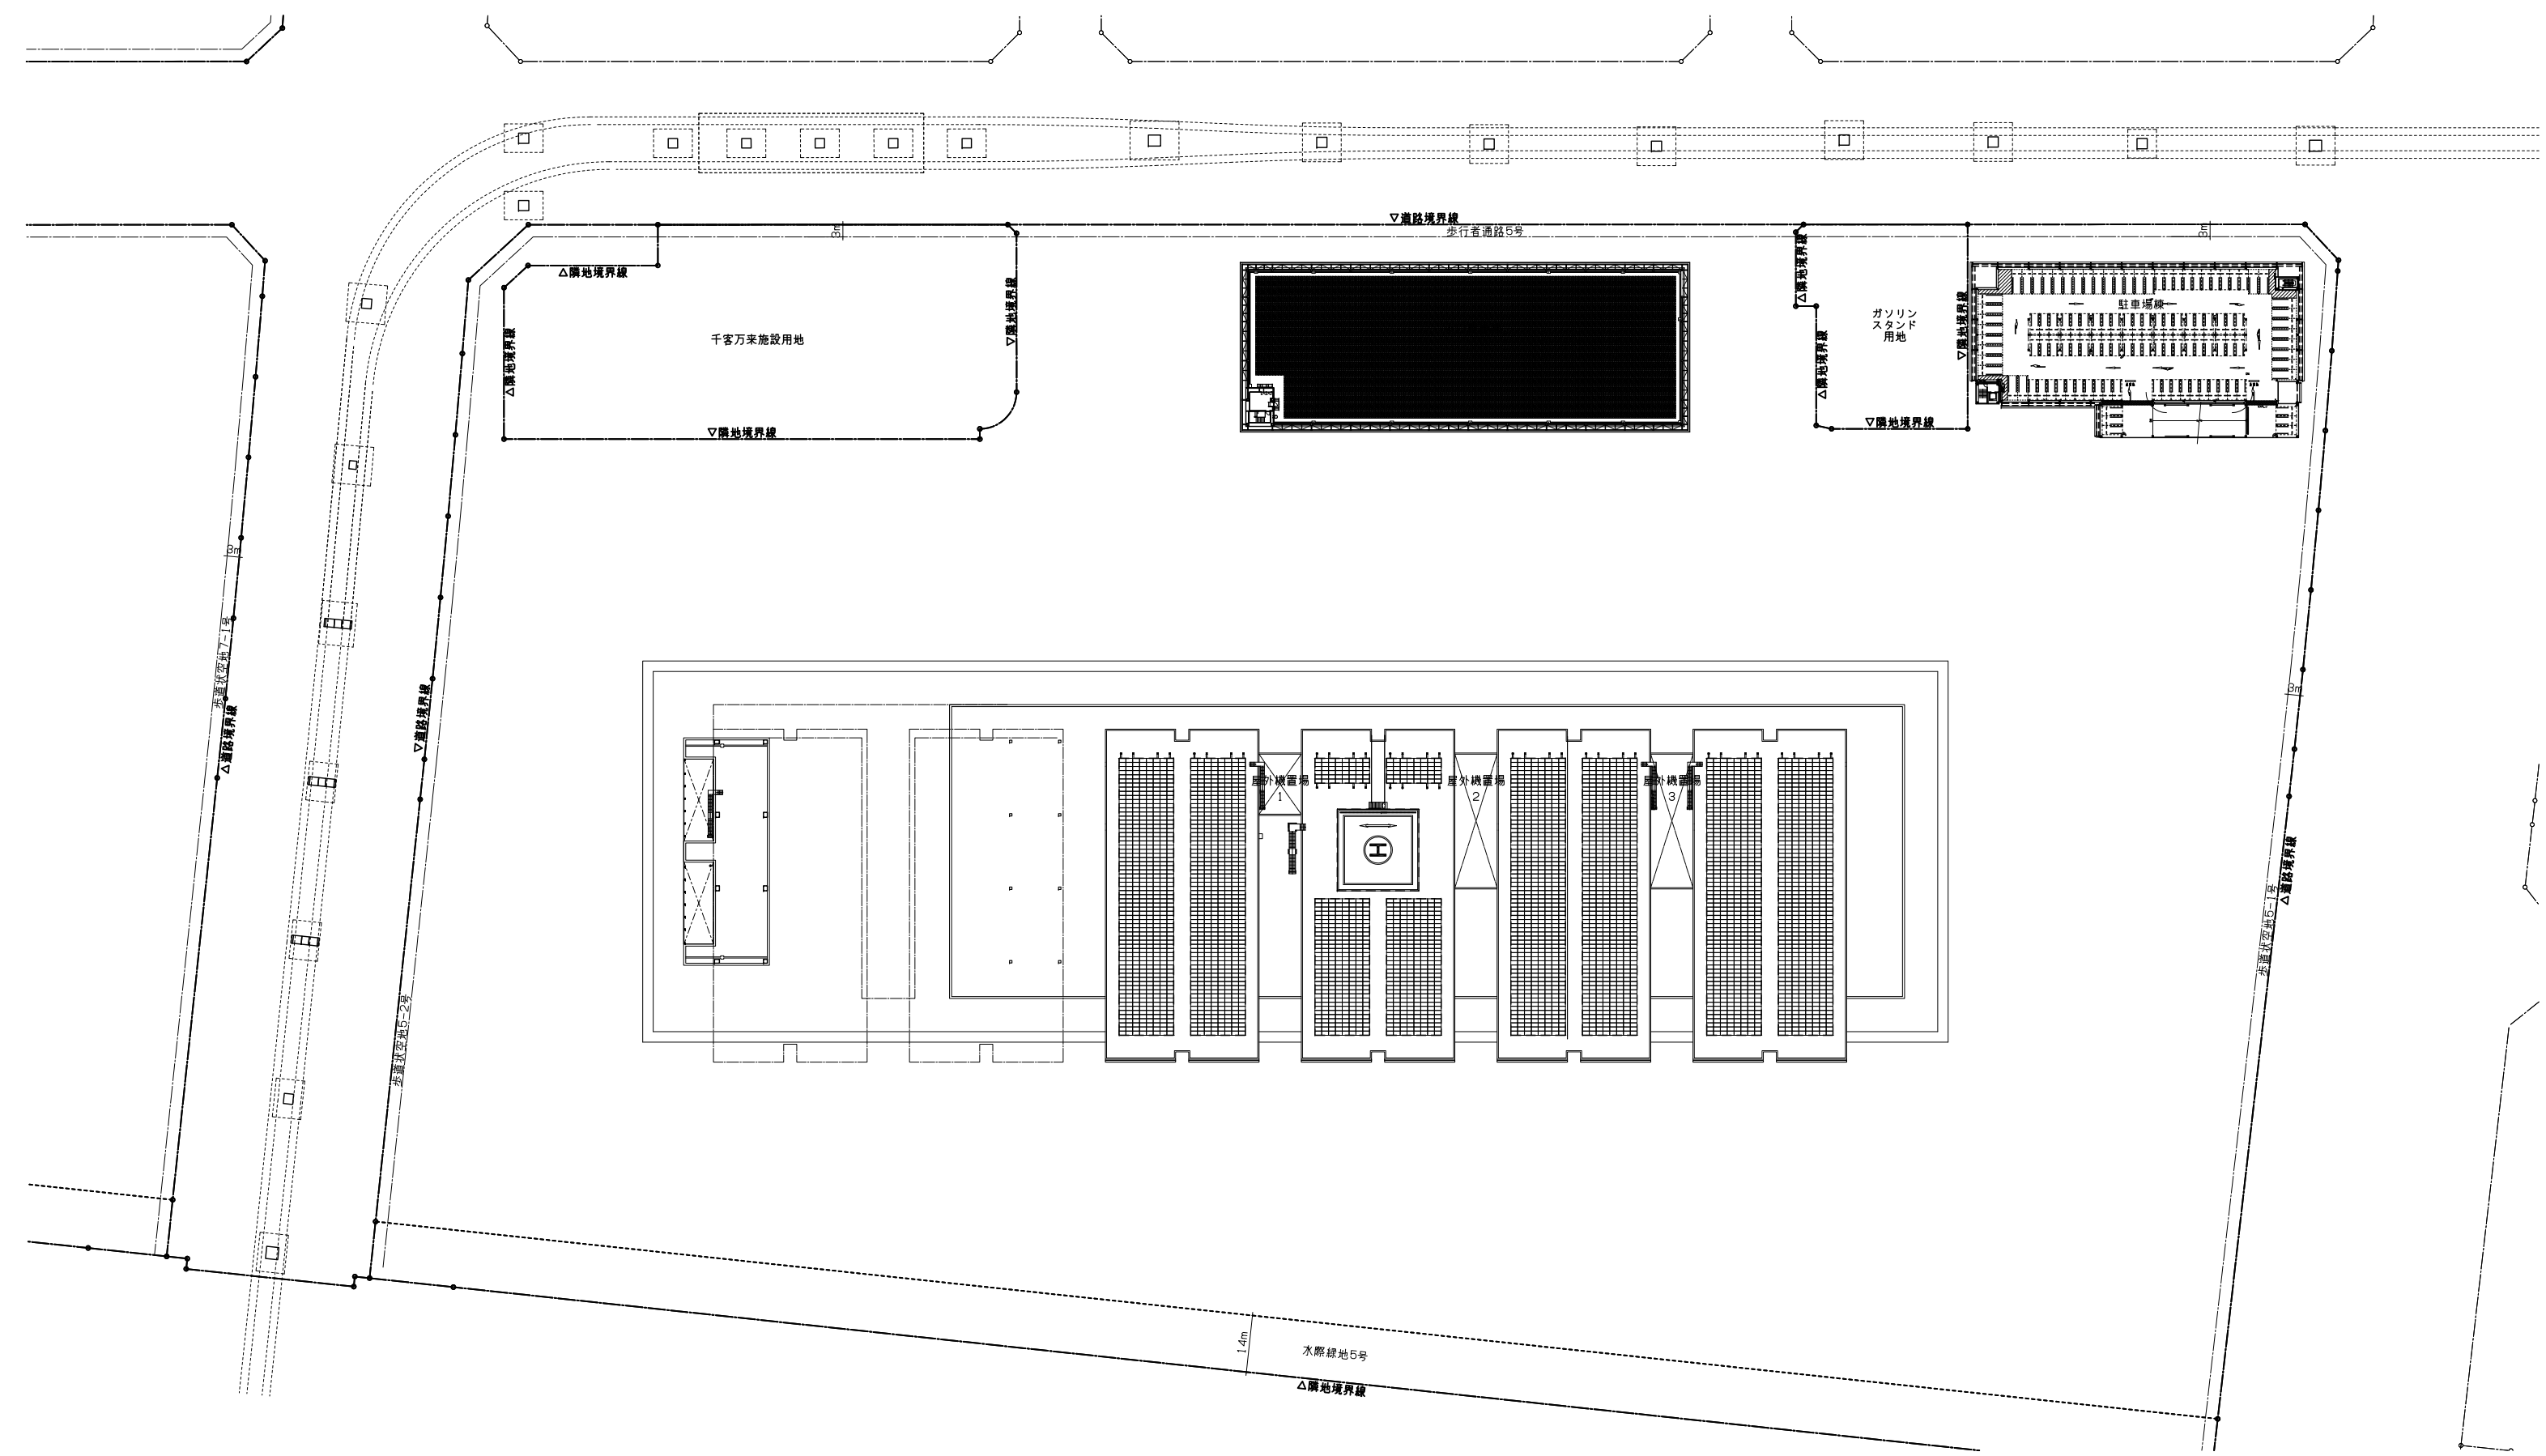


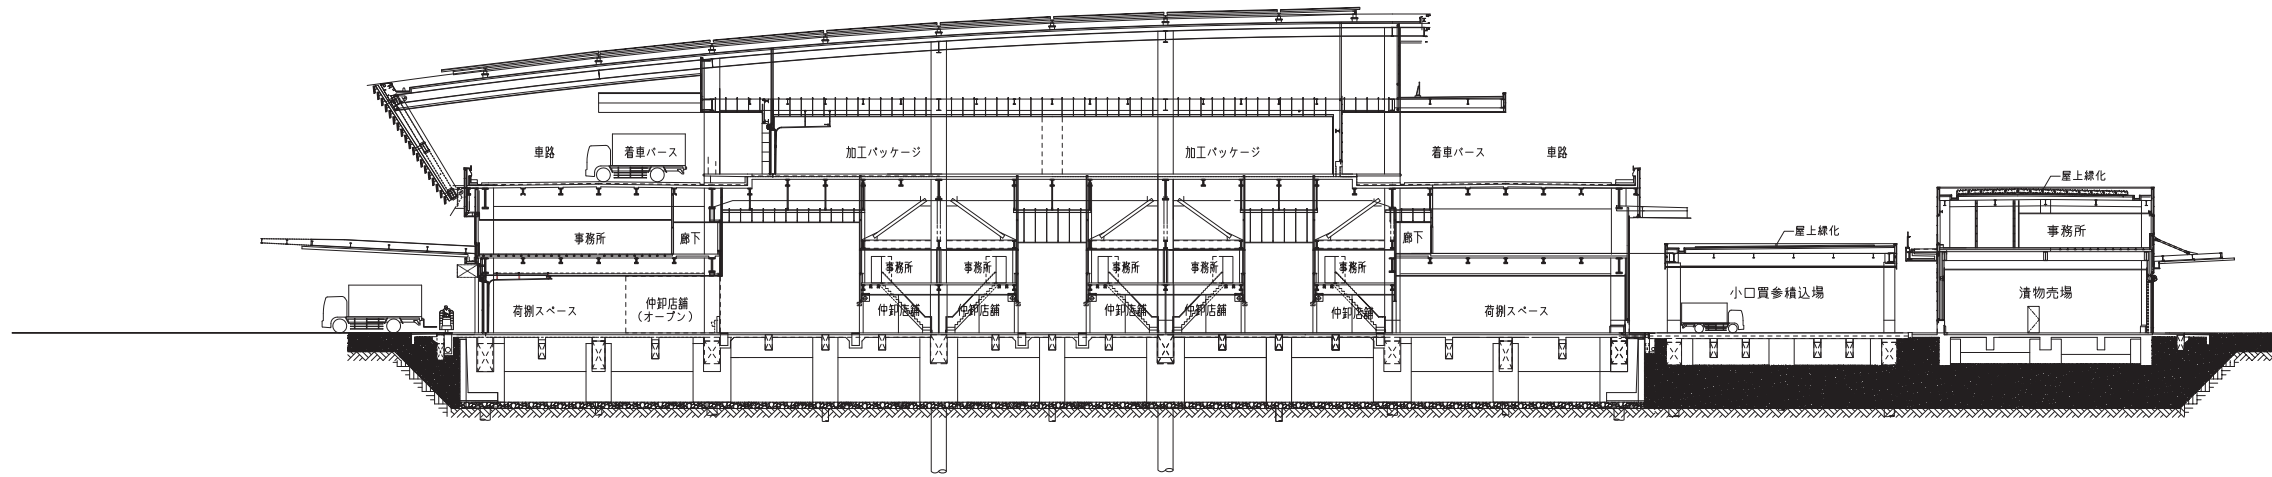


A-A'断面図

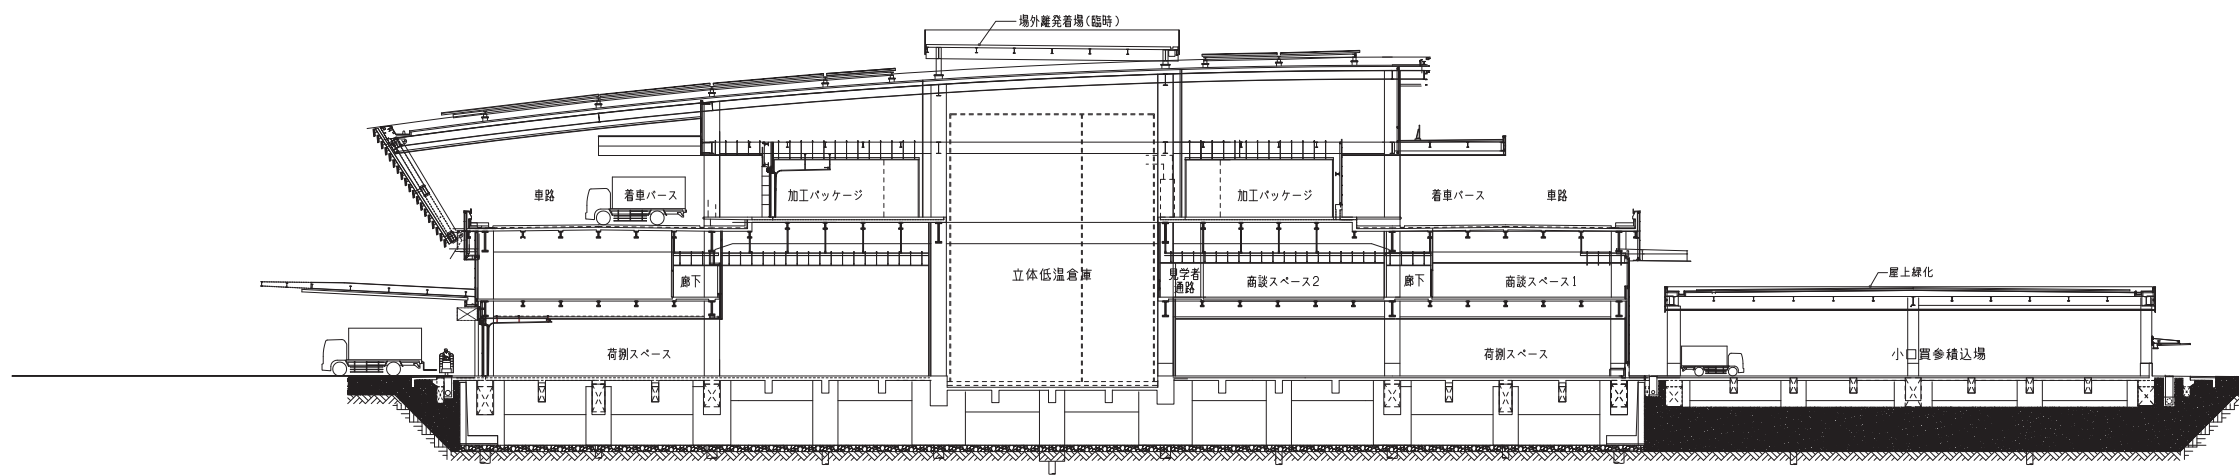


B-B'断面図

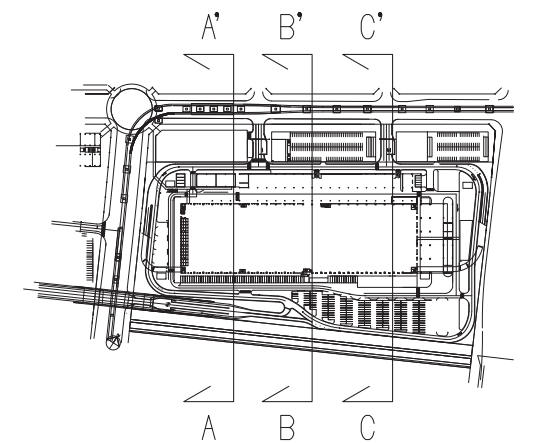

キープラン

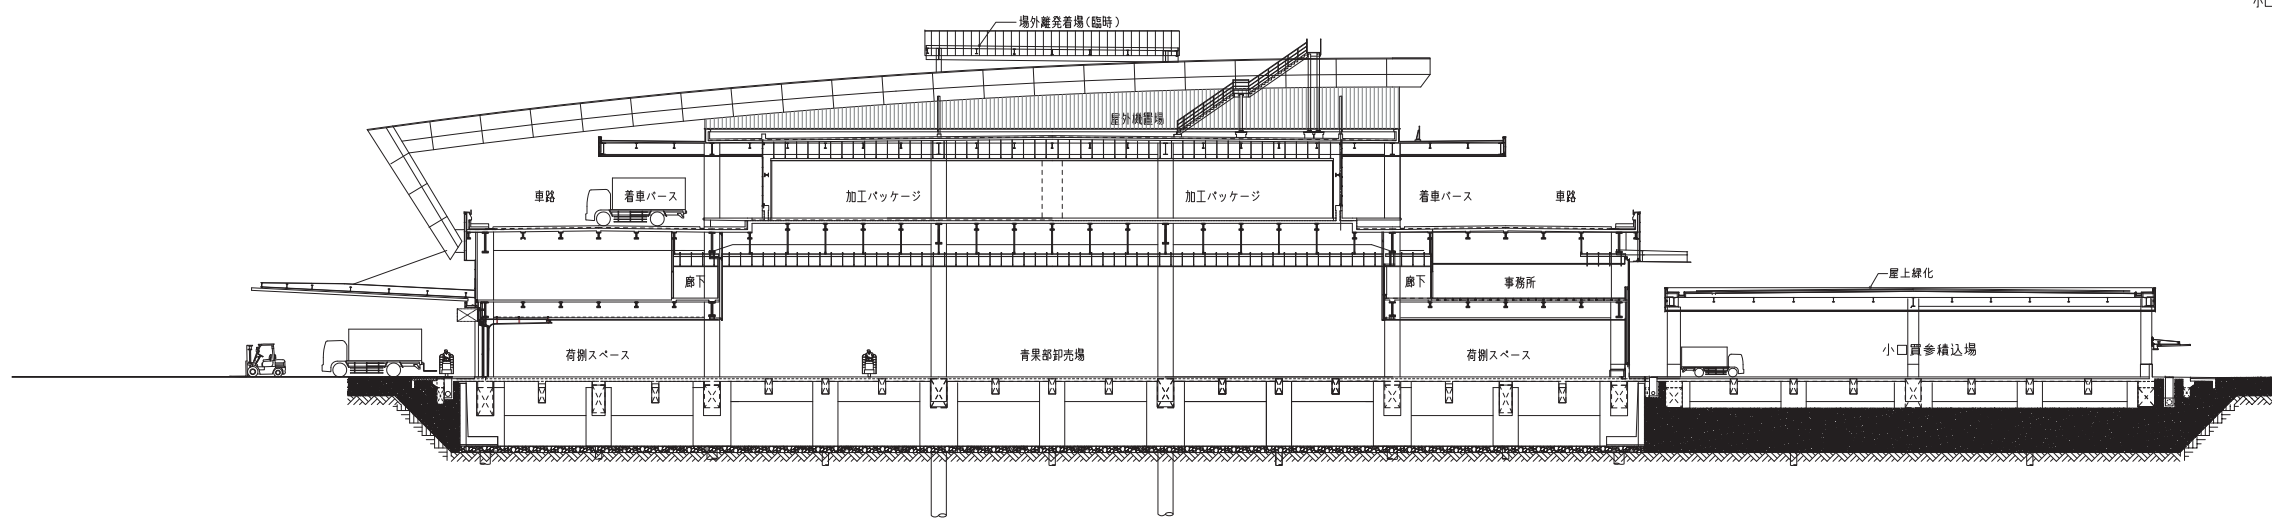

C-C'断面図

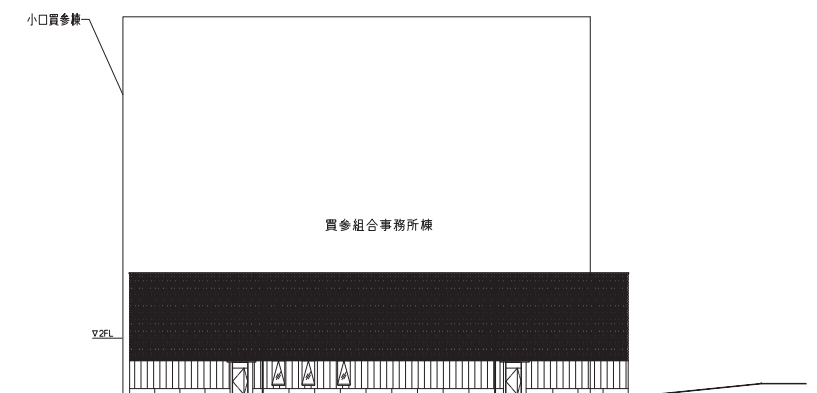

C-C'断面図