




# 豊洲市場観測井戸配置図

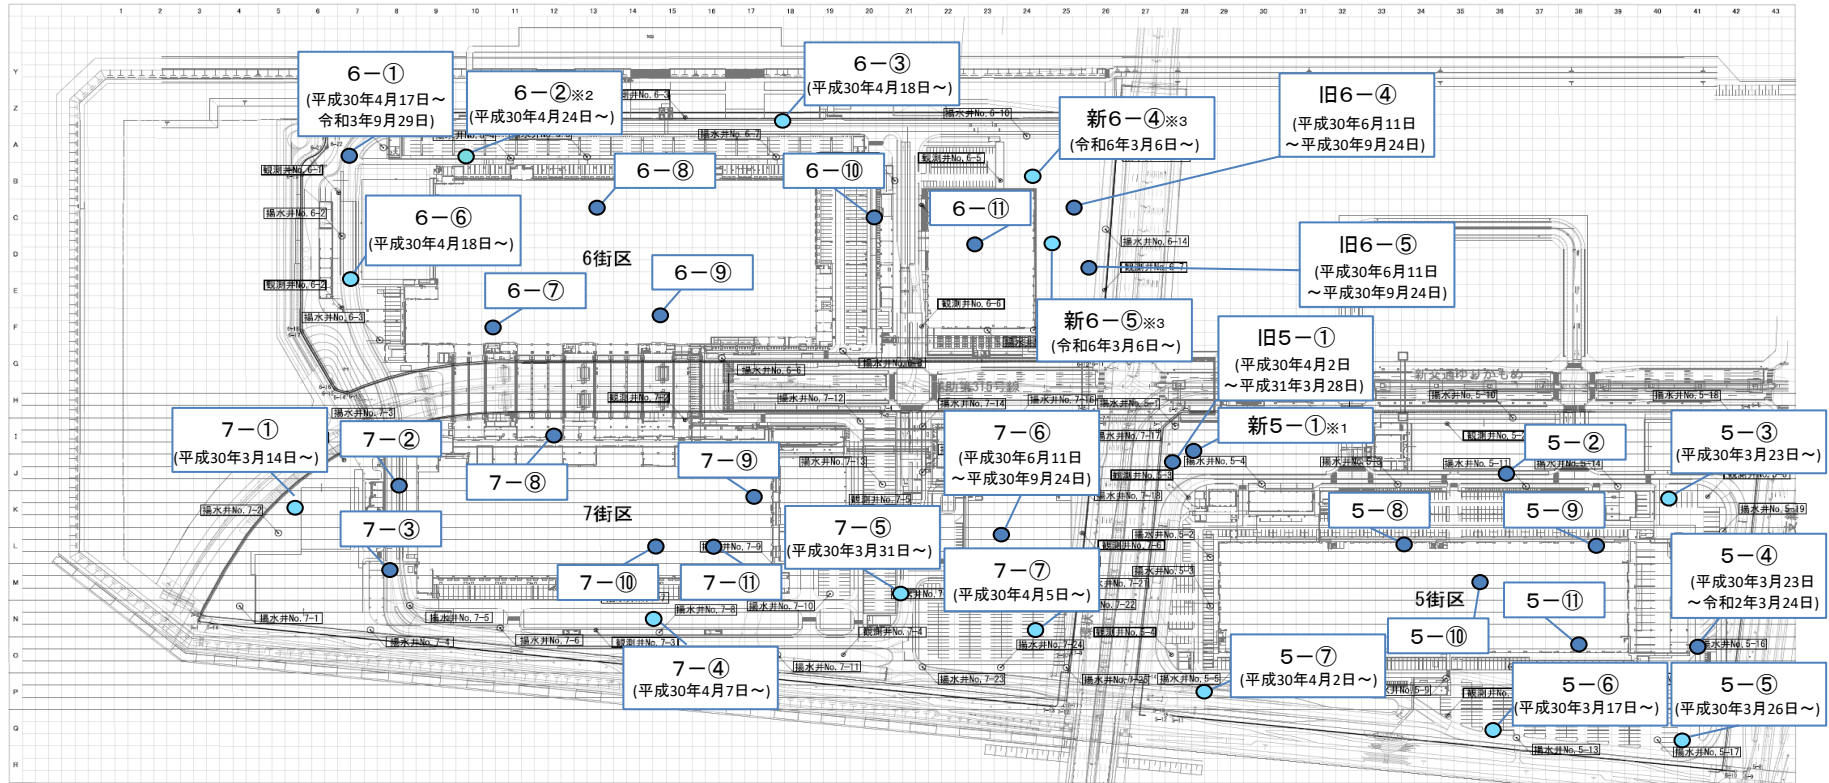

 観測井戸  
 ※  は、真空ポンプによる揚水(ウェルポイント工)の施工箇所近傍の観測井戸  
 ※ ( )内の日付は、真空ポンプの稼働開始日～稼働休止日

- ※1 「千客万来施設事業用地(5街区)における駐車場棟整備」の工事完成に伴い測定位置変更
- ※2 工事のため、令和3年2月17日から令和3年10月4日まで真空ポンプによる揚水(ウェルポイント工)を停止
- ※3 千客万来施設工事(6街区)における「豊洲 千客万来」の工事完成に伴い測定位置変更