


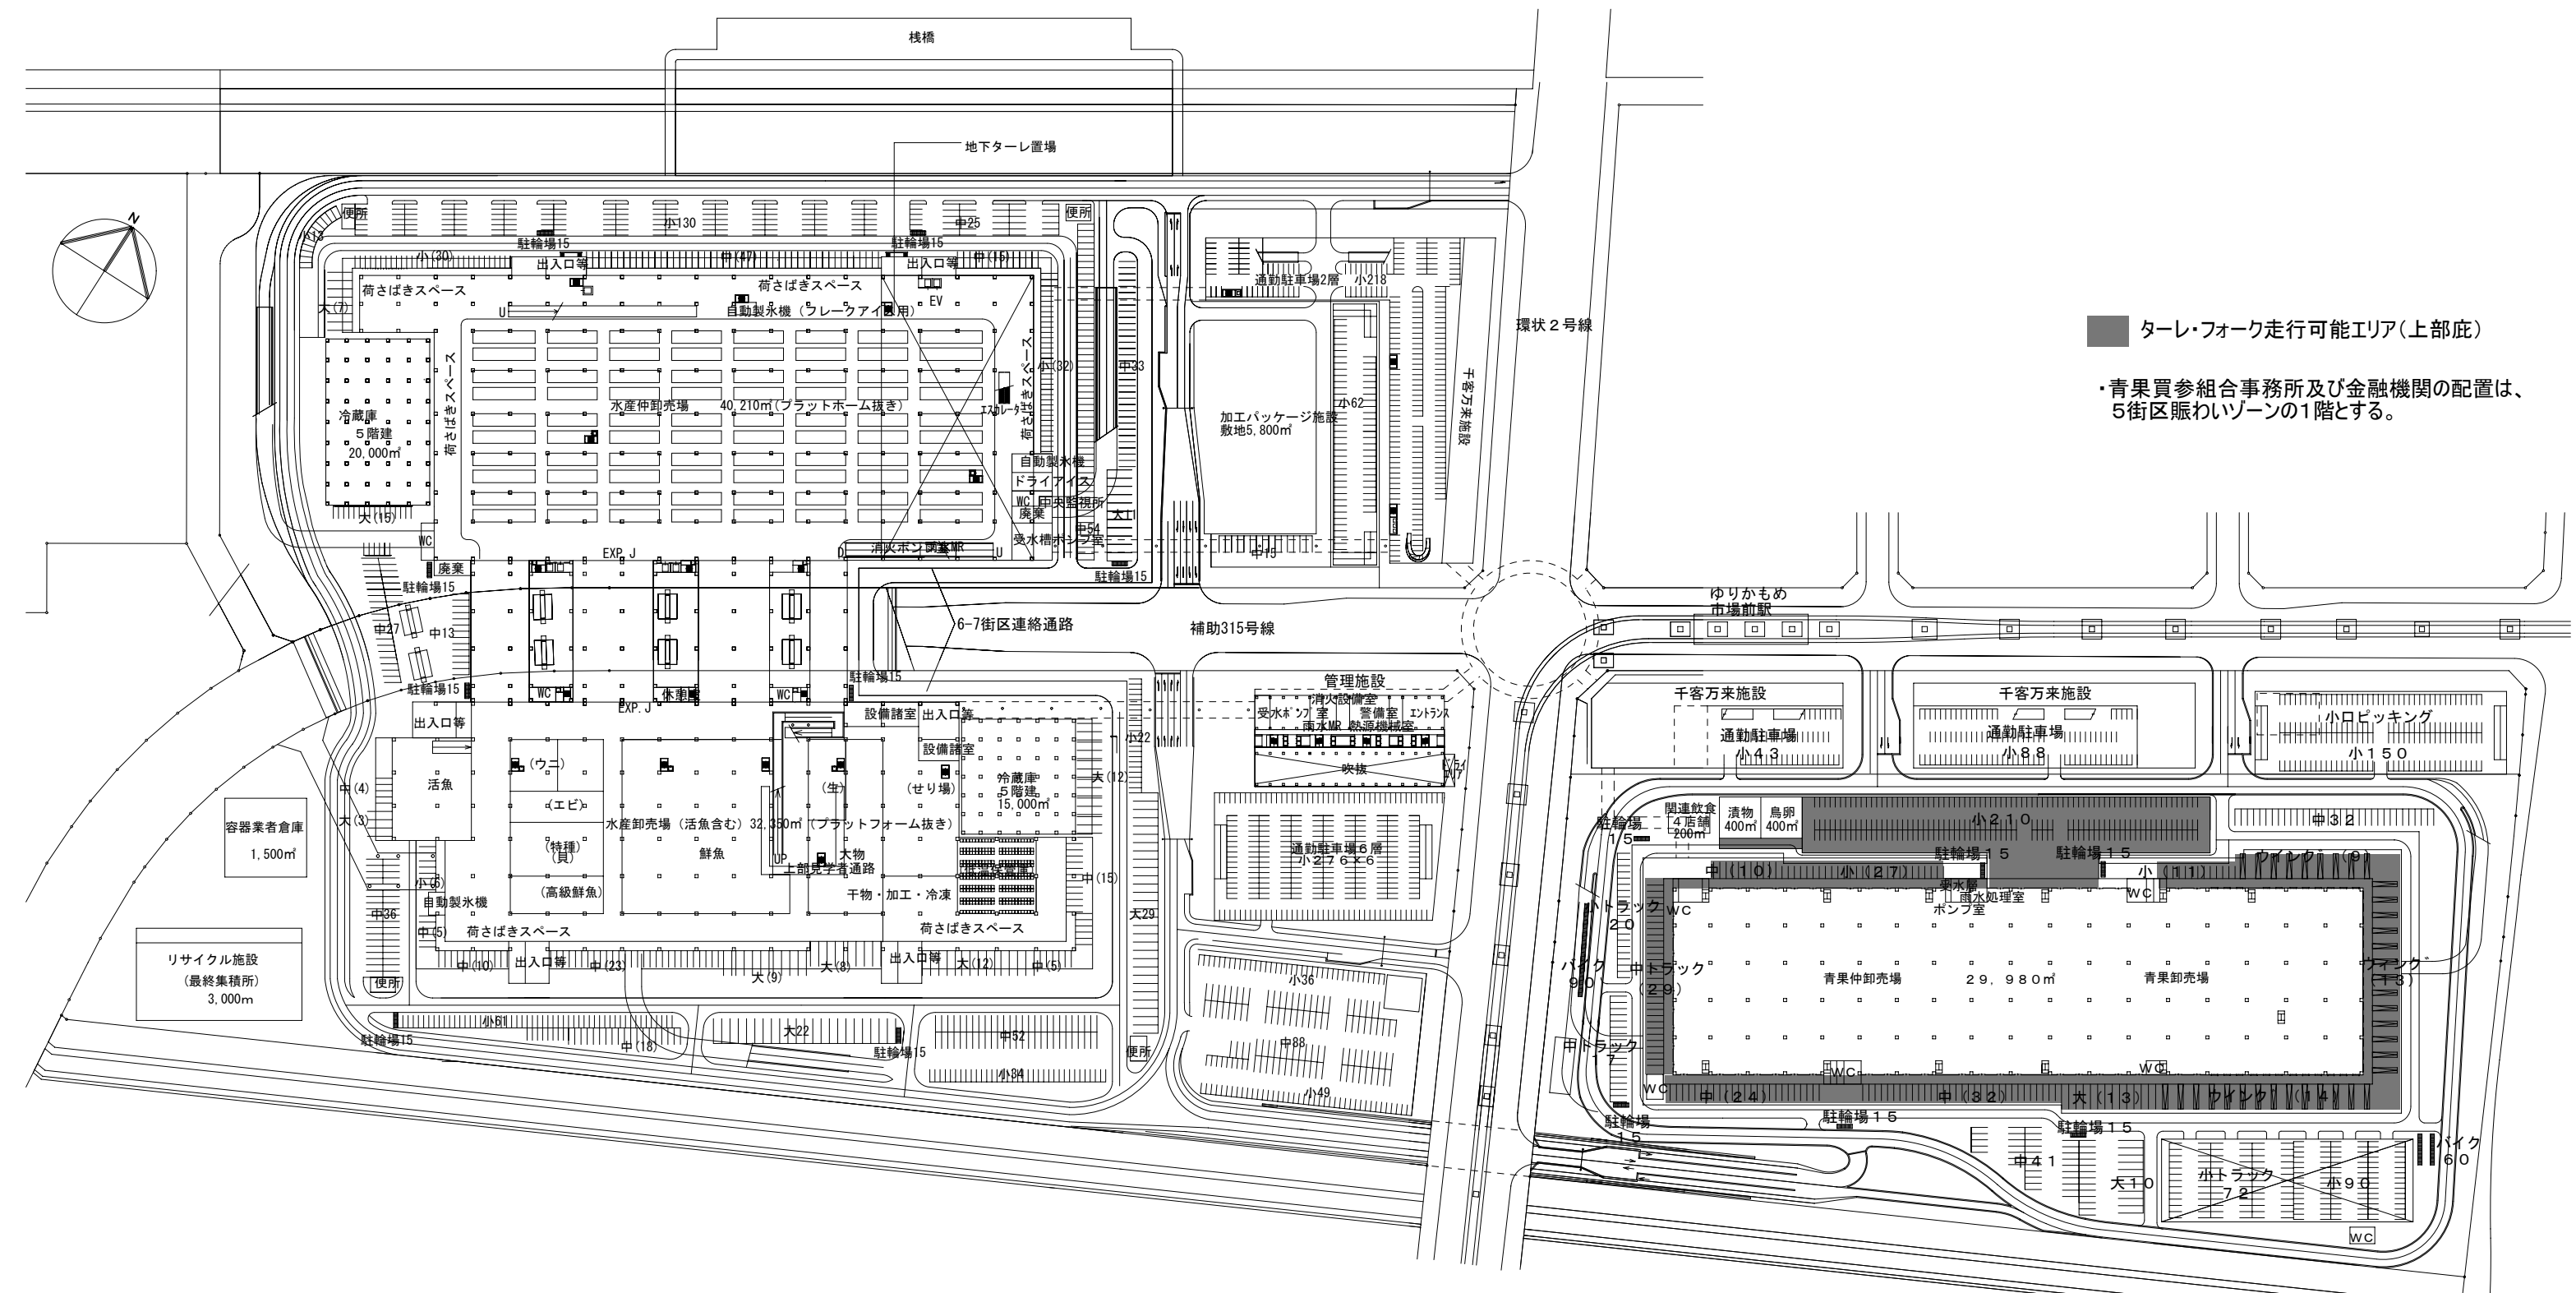

ターレ・フォーク走行可能エリア(上部底)

・青果買参組合事務所及び金融機関の配置は、5街区賑わいゾーンの1階とする。