


5街区断面図

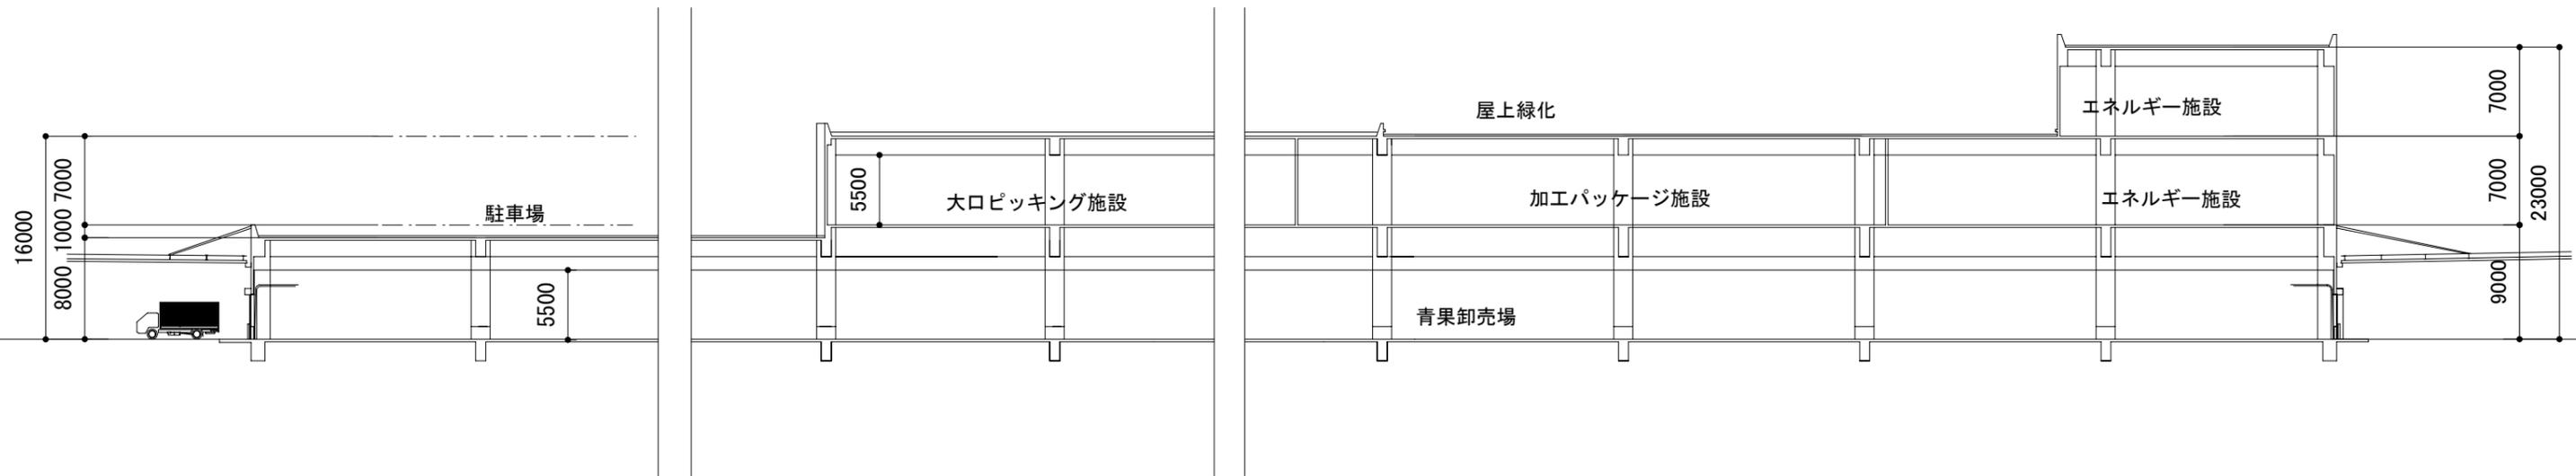

5街区断面図

S=1/500

5街区断面図