


令和元年12月20日現在
 アスベスト含有建材
 (レベル1およびレベル2の一部)
 除去対象位置図

- 【吹付け材等】
- : 除去対象箇所(完了前)
 - : 除去完了箇所
- 【外壁塗装材】
- : 除去対象箇所(完了前)
 - : 除去完了箇所

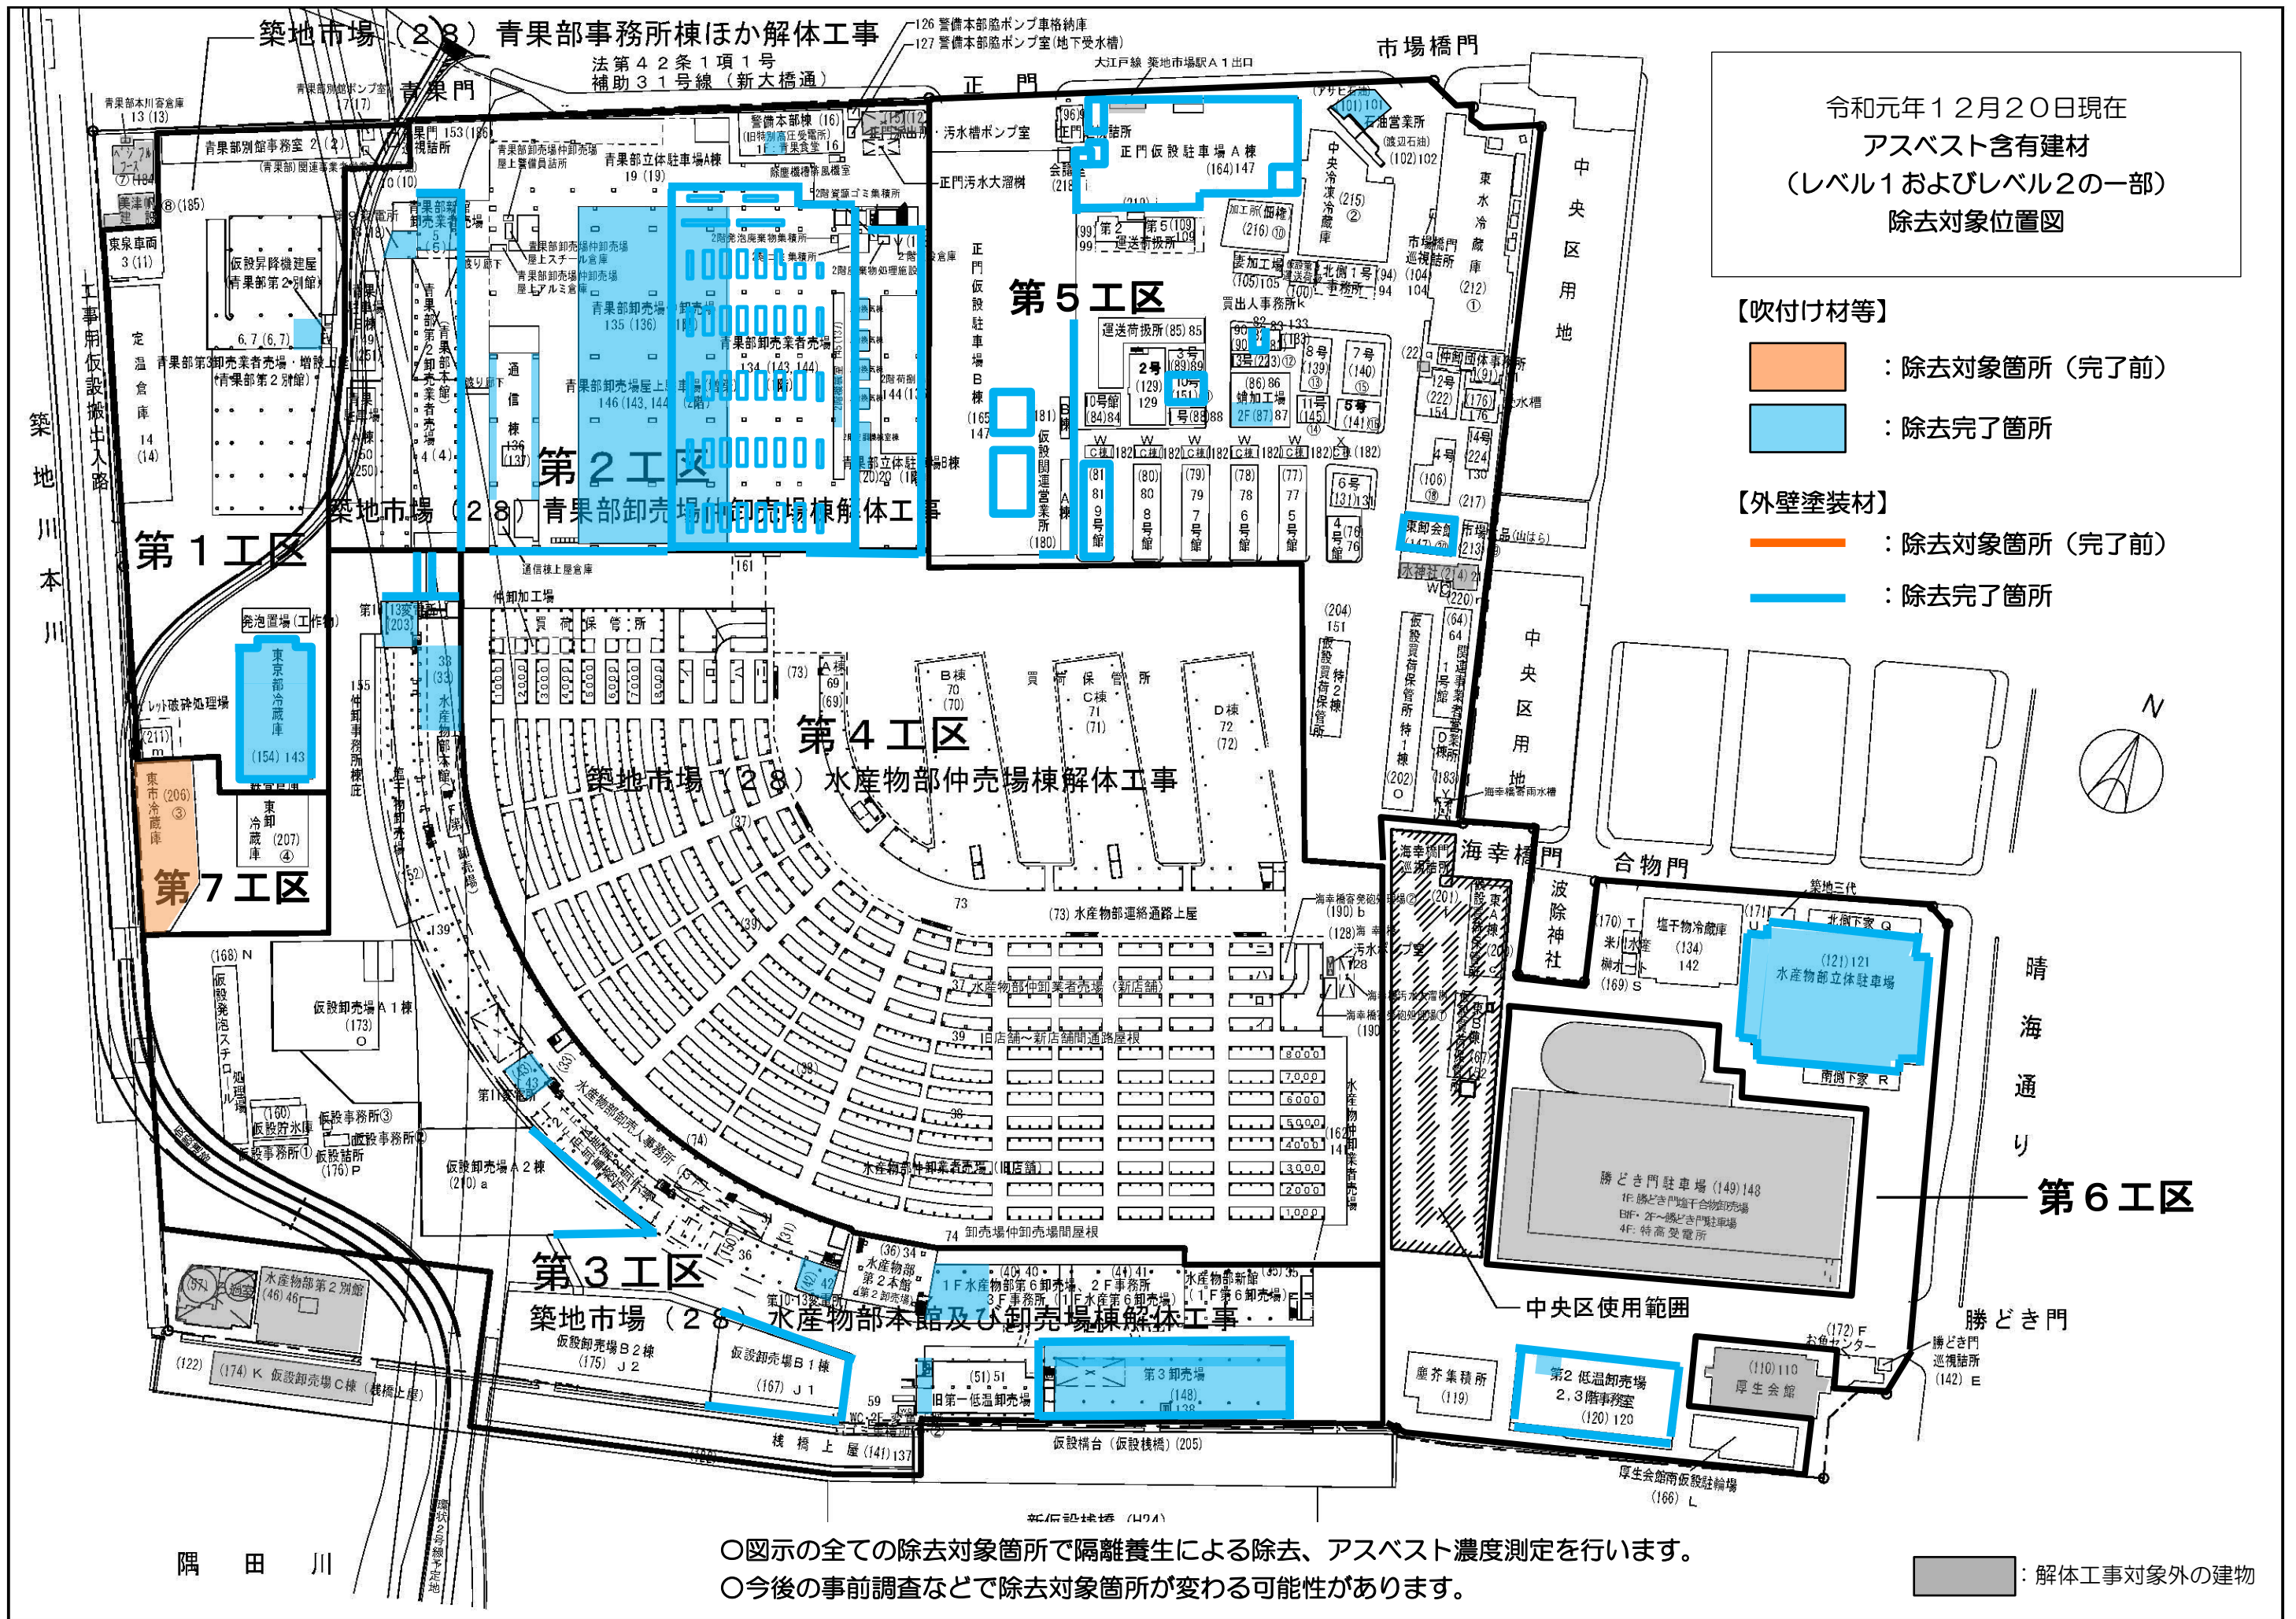

○図示の全ての除去対象箇所で隔離養生による除去、アスベスト濃度測定を行います。
 ○今後の事前調査などで除去対象箇所が変わる可能性があります。

: 解体工事対象外の建物