


地下水のモニタリング(観測井設置個所)

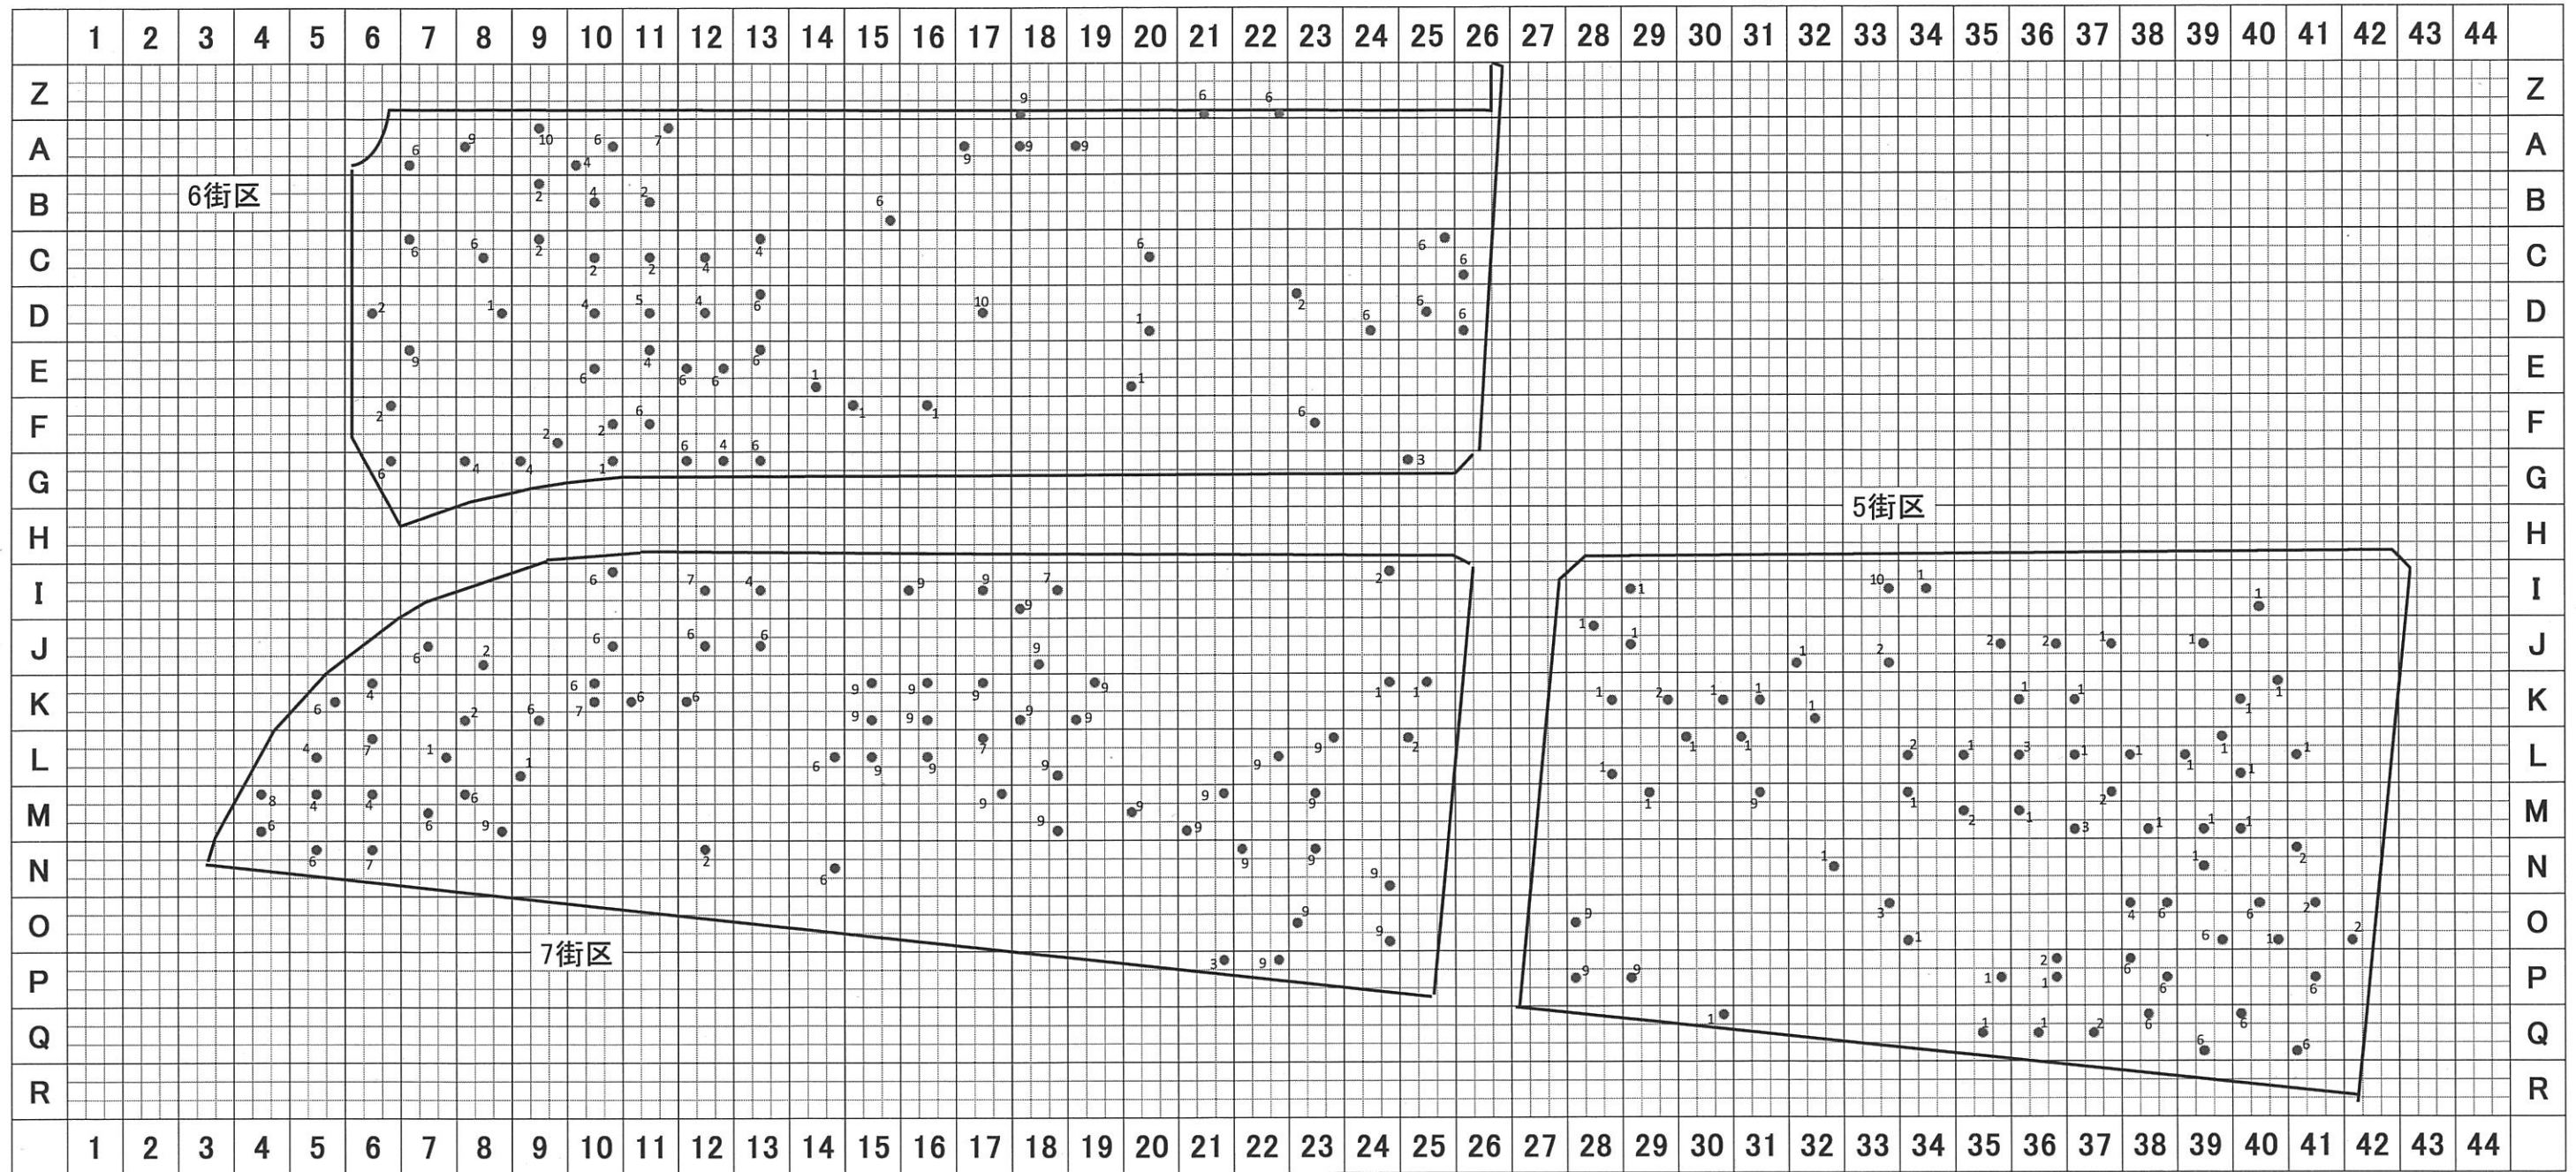

※観測井設置位置は、「土壌汚染対策法に基づく調査及び措置に関するガイドライン」に基づき設定

※観測井のマークに付した番号は、分析項目のパターン番号（次頁参照）を示す

凡例

- : 観測井
- 5街区 : 72本
- 6街区 : 61本
- 7街区 : 68本
- 合計 : 201本

地下水のモニタリング(分析項目等)

分析パターン	調査地点	ベンゼン	シアン	ヒ素	鉛	水銀
1	【5街区】 I29-4、I34-5、I40-8、J28-2、J29-4、J32-7、J37-6、J39-5、K28-6、K30-6、K31-5、K32-8、K36-4、K37-4、K40-3、K40-4、L28-9、L30-1、L31-1、L35-4、L37-4、L38-4、L39-3、L39-4、L40-7、L41-4、M29-2、M34-1、M36-4、M38-8、M39-8、M40-7、N32-6、N39-5、O34-7、O40-9、P35-6、P36-6、Q30-3、Q35-5、Q36-5 【6街区】 D8-6、D20-8、E14-8、E20-7、F15-1、F16-2、G10-3 【7街区】 K24-3、K25-2、L7-6、L9-7	○				
2	【5街区】 J33-9、J35-6、J36-6、K29-6、L34-4、M35-4、M37-3、N41-1、O41-2、O42-7、P36-3、Q37-5 【6街区】 B9-2、B11-5、C9-2、C10-5、C11-5、D6-5、D23-1、F6-3、F9-9、F10-6 【7街区】 I24-3、J8-8、K8-7、L25-1、N12-2	○	○			
3	【5街区】 L36-4、M37-7、O33-3 【6街区】 G25-1 【7街区】 P21-3	○		○		
4	【5街区】 O38-1 【6街区】 A10-7、B10-5、C12-5、C13-2、D10-5、D12-5、E11-2、G8-1、G9-1、G12-3 【7街区】 I13-5、K6-2、L5-5、M5-2、M6-2	○	○	○		
5	【6街区】 D11-5	○	○	○		○
6	【5街区】 O38-3、O39-9、O40-2、P38-1、P38-6、P41-5、Q38-2、Q39-8、Q40-1、Q41-7 【6街区】 A7-7、A10-6、B15-9、C7-1、C8-5、C20-5、C25-3、C26-7、D13-2、D24-8、D25-5、D26-7、E10-5、E12-4、E12-6、E13-2、F11-5、F23-5、G6-3、G12-1、G13-2、Z21-8、Z22-9 【7街区】 I10-3、J7-5、J10-6、J12-5、J13-5、K5-6、K9-8、K10-2、K11-4、K12-4、L14-6、M4-8、M7-5、M8-1、N5-2、N14-6		○			
7	【6街区】 A11-3 【7街区】 I12-5、I18-6、K10-5、L6-2、L17-2、N6-2		○	○		
8	【7街区】 M4-2		○		○	
9	【5街区】 M31-2、O28-4、P28-4、P29-4 【6街区】 A8-4、A17-4、A18-4、A19-4、E7-1、Z18-7 【7街区】 I16-4、I17-5、I18-7、J18-8、K15-2、K15-8、K16-2、K16-8、K17-2、K18-7、K19-2、K19-7、L15-5、L16-5、L18-9、L22-6、L23-3、M8-9、M17-3、M18-9、M20-4、M21-3、M21-7、M23-2、N22-1、N23-2、N24-9、O23-4、O24-9、P22-3			○		
10	【5街区】 I33-6 【6街区】 A9-2、D17-5				○	

※観測項目などは「土壌汚染対策法に基づく調査及び措置に関するガイドライン」による

